



DZIENNIK URZĘDOWY

WOJEWÓDZTWA KUJAWSKO-POMORSKIEGO

Bydgoszcz, dnia 8 grudnia 2016 r.

Poz. 4631

UCHWAŁA Nr XXXVII/734/16 RADY MIASTA BYDGOSZCZY

z dnia 30 listopada 2016 r.

w sprawie wyznaczenia obszaru zdegradowanego i obszaru rewitalizacji na terenie miasta Bydgoszczy

Na podstawie art. 18 ust. 2 pkt 15 ustawy z dnia 8 marca 1990 r. o samorządzie gminnym (tj. Dz.U. 2016 r., poz. 446) i art. 8 ust. 1 w związku z art. 3 ust. 1, art. 10 ust. 1-3 oraz art. 11 ust. 1-5 ustawy z dnia 9 października 2015 r. o rewitalizacji (Dz.U. 2015 r., poz. 1777, zm. z 2016 r. poz. 1020 i 1250.) uchwala się, co następuje:

§ 1. Ilekroć w niniejszej uchwale jest mowa o:

- 1) obszarze zdegradowanym - należy przez to rozumieć obszar gminy, o którym mowa w art. 9 ustawy z dnia 9 października 2015 r. o rewitalizacji (Dz.U. 2015 r. poz. 1777, zm. z 2016 r. poz. 1020 i 1250);
- 2) obszarze rewitalizacji - należy przez to rozumieć obszar gminy, o którym mowa w art. 10 ustawy z dnia 9 października 2015 r. o rewitalizacji (Dz.U. 2015 r. poz. 1777, zm. z 2016 r. poz. 1020 i 1250);
- 3) paliwach stałych - należy przez to rozumieć paliwa, o których mowa w art. 2 ust. 1 pkt 4a) ustawy z dnia 25 sierpnia 2006 r. o systemie monitorowania i kontrolowania jakości paliw (Dz.U. 2014 r. poz. 1728).

§ 2. Wyznacza się obszar zdegradowany i obszar rewitalizacji na terenie miasta Bydgoszczy, w granicach określonych w załączniku do niniejszej uchwały.

§ 3. Na obszarze rewitalizacji ustanawia się zakaz wydawania decyzji o warunkach zabudowy dla zmiany sposobu zagospodarowania terenu polegającej na:


- 1) budowie obiektu budowlanego, w rozumieniu przepisów prawa budowlanego, z indywidualnymi instalacjami grzewczymi na paliwo stałe;
- 2) zmianie sposobu użytkowania obiektu budowlanego lub jego części, wymagającej przebudowy w rozumieniu przepisów prawa budowlanego, posiadającego indywidualną instalację grzewczą na paliwo stałe, nie obejmującej zmiany tej instalacji.


§ 4. Uchwała wchodzi w życie po upływie 14 dni od dnia ogłoszenia w Dzienniku Urzędowym Województwa Kujawsko-Pomorskiego.


Wiceprzewodniczący
Rady Miasta
Jan Szopiński

załącznik
do uchwały nr XXXVII/734/16
Rady Miasta Bydgoszczy
z dnia 30 listopada 2016 r.

Granice obszaru zdegradowanego i obszaru rewitalizacji na terenie miasta Bydgoszczy

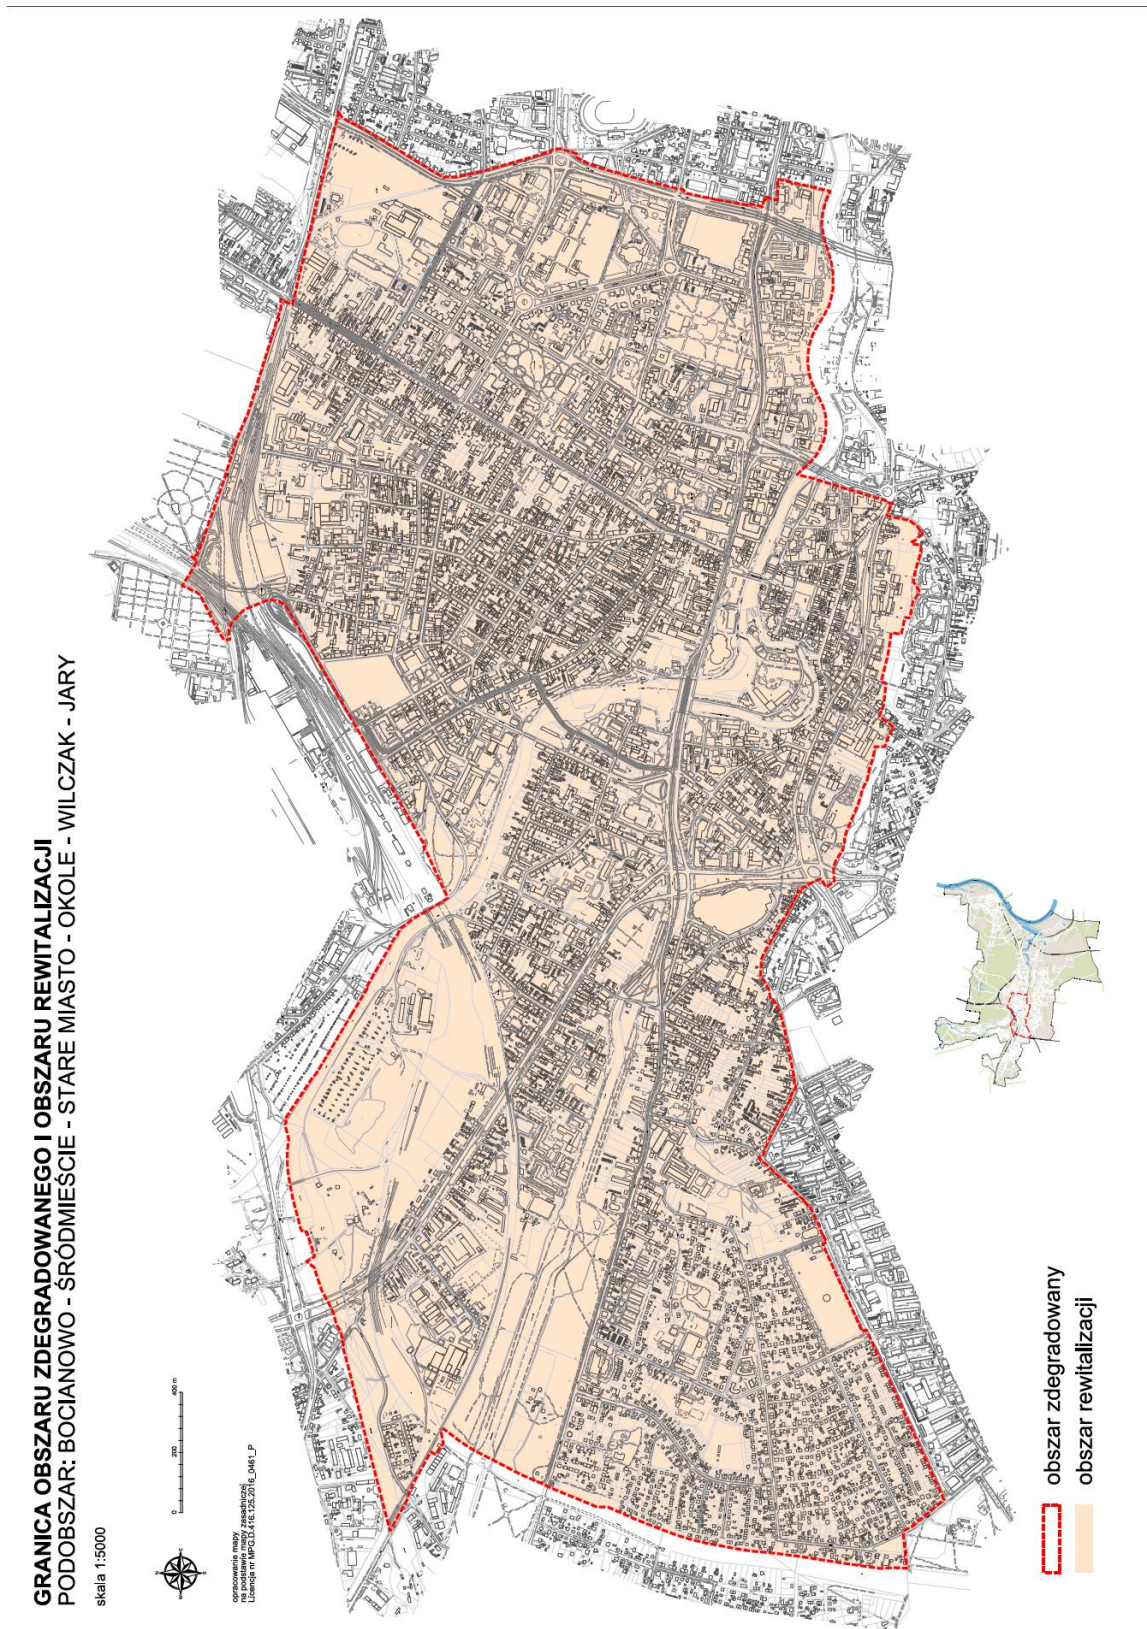

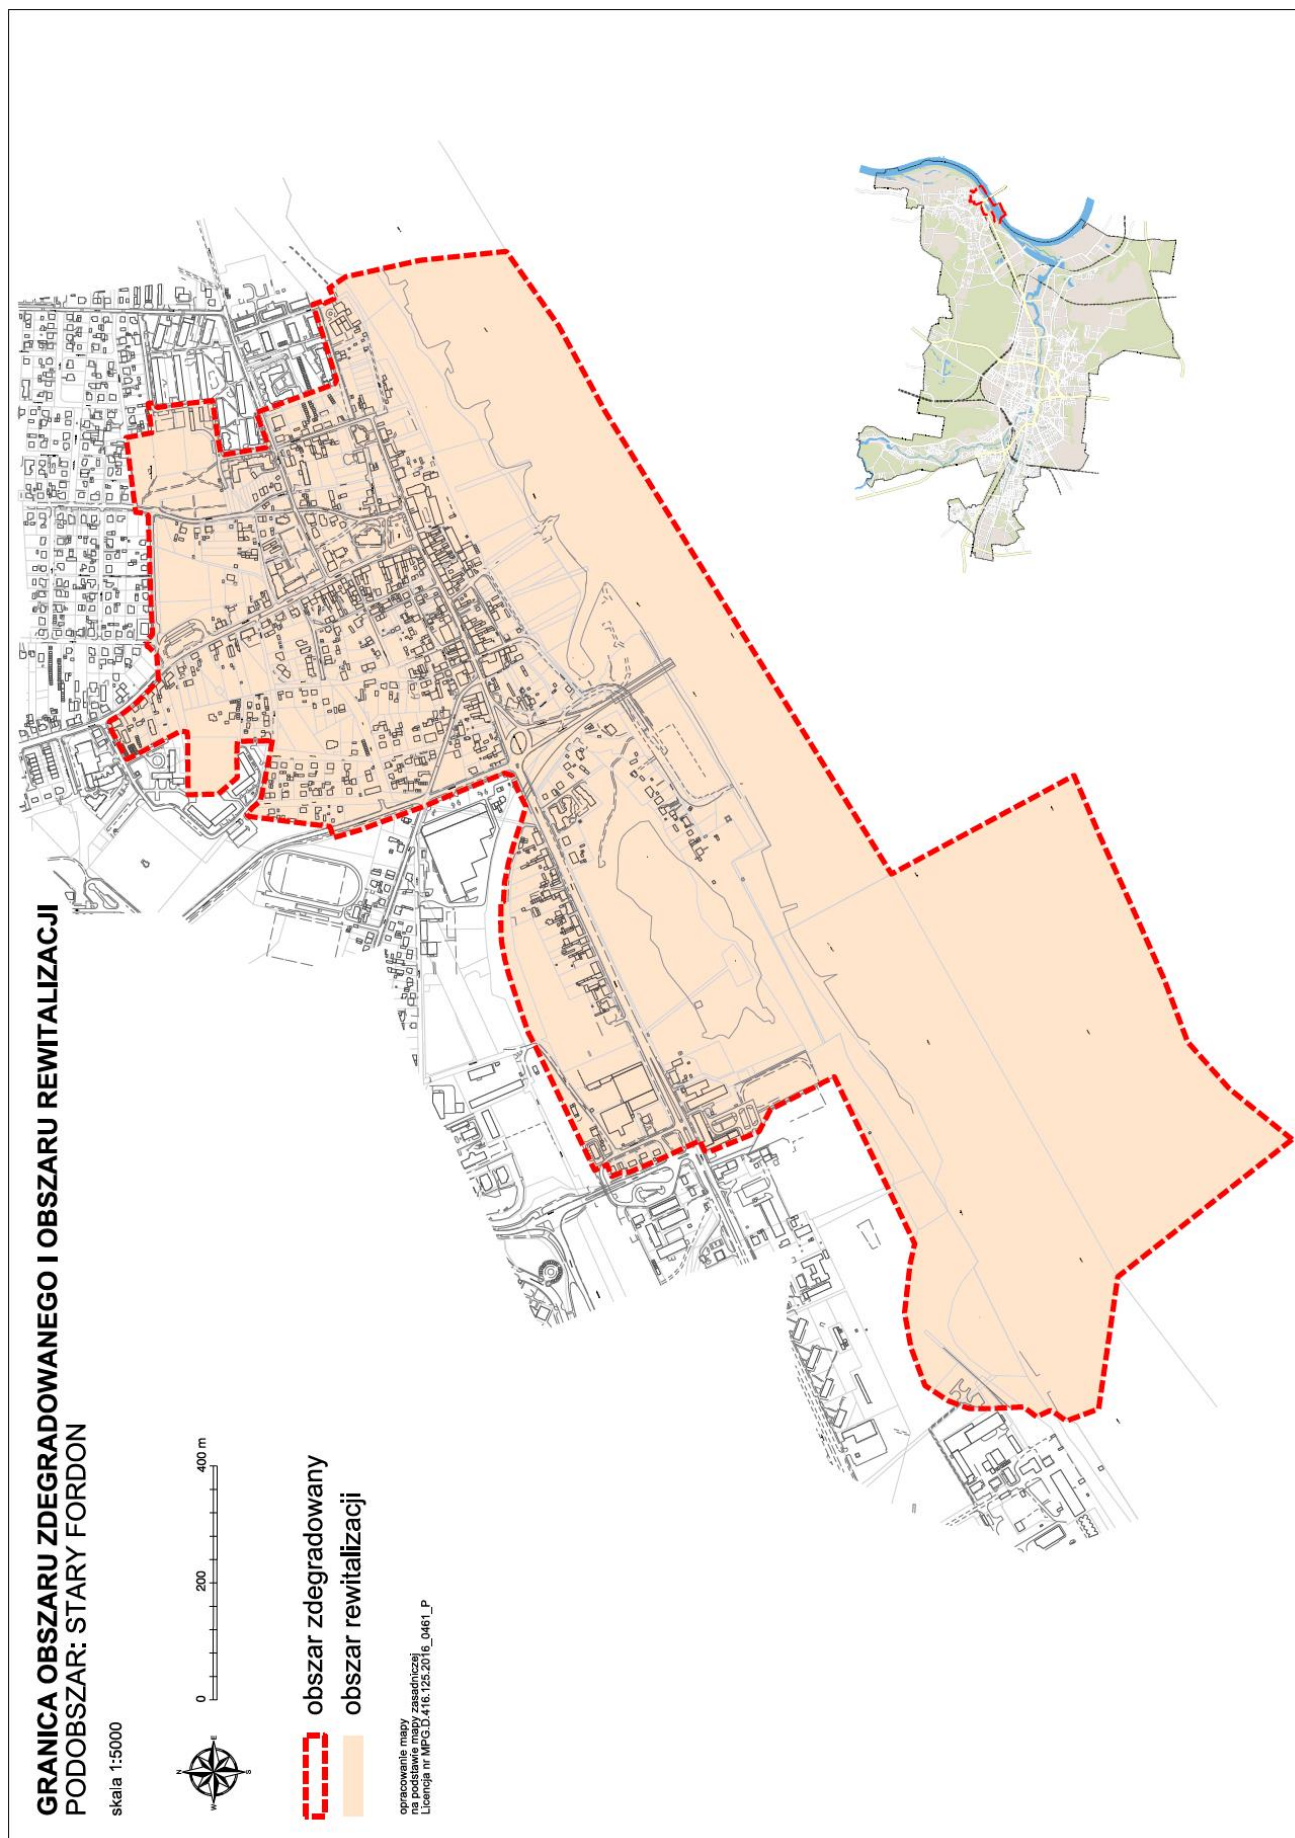

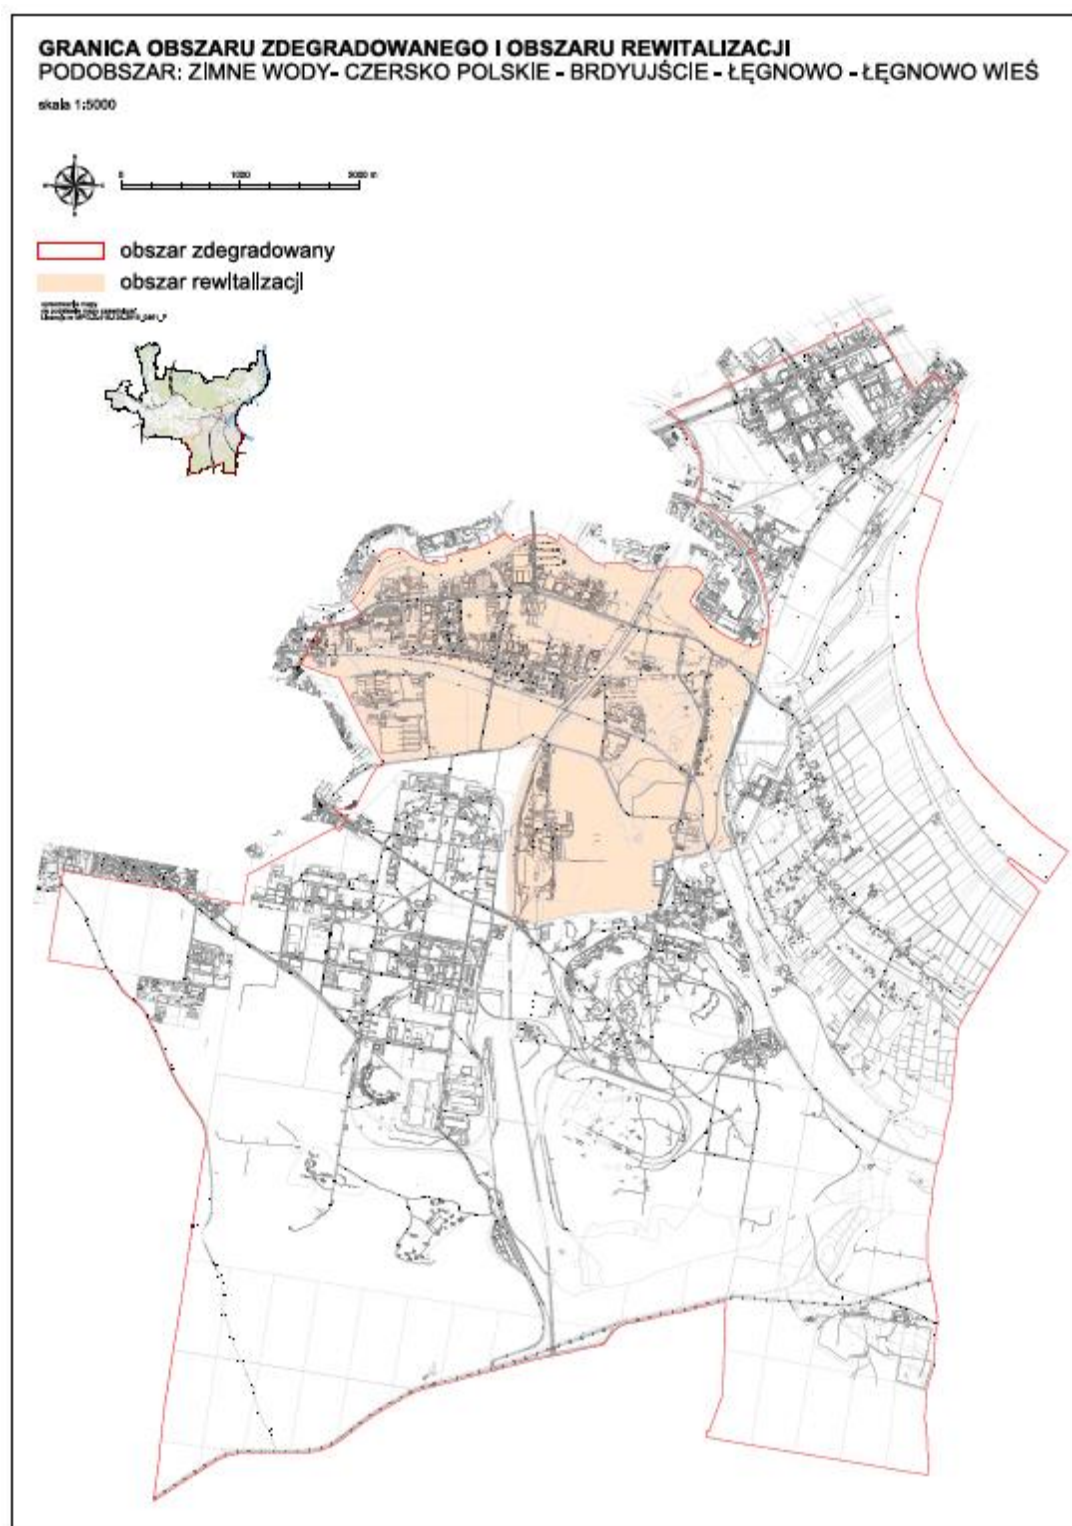

GRANICA OBSZARU ZDEGRADOWANEGO
PODOBSZAR: SMUKAŁA - OPŁAWIEC - JANOWO

skala 1:5000



0 200 400 m

 obszar zdegradowanyopracowanie mapy
na podstawie mapy zasadniczej
Licencja nr MPG.15.416.125.2016_0461_P