



DZIENNIK URZĘDOWY

WOJEWÓDZTWA KUJAWSKO-POMORSKIEGO

Bydgoszcz, dnia 3 lipca 2018 r.

Poz. 3497

UCHWAŁA Nr XLVII/626/2018 RADY GMINY LUBICZ

z dnia 26 czerwca 2018 r.

w sprawie miejscowego planu zagospodarowania przestrzennego części wsi Grębocin

Na podstawie art. 20 ust. 1 ustawy z dnia 27 marca 2003 r. o planowaniu i zagospodarowaniu przestrzennym (Dz.U. z 2017 r. poz. 1073 i 1566) oraz na podstawie art. 18 ust. 2 pkt 5 ustawy z dnia 8 marca 1990 r. o samorządzie gminnym (Dz.U. z 2018 r. poz. 994 i 1000), w wykonaniu uchwały Nr IV/32/2015 Rady Gminy Lubicz z dnia 30 stycznia 2015 r. w sprawie przystąpienia do sporządzenia miejscowego planu zagospodarowania przestrzennego części wsi Grębocin, po stwierdzeniu, że nie zostały naruszone ustalenia „Studium uwarunkowań i kierunków zagospodarowania przestrzennego Gminy Lubicz” (uchwała Nr XV/176/2011 Rady Gminy Lubicz z dnia 11.10.2011 r.) uchwala się, co następuje:

Rozdział 1. Przepisy ogólne

§ 1. Uchwala się miejscowy plan zagospodarowania przestrzennego części wsi Grębocin, zwany dalej planem.

§ 2.1. Załącznikami do niniejszej uchwały, stanowiącymi jej integralne części, są:

- 1) rysunek zmiany miejscowego planu zagospodarowania przestrzennego, zwany dalej rysunkiem planu w skali 1:1000, stanowiący w całości załącznik nr 1 do niniejszej uchwały, zawierający:
 - a) ustalenia planu, określone w legendzie jako „ustalenia”,
 - b) informacje zawarte w zależności od potrzeb, niebędące ustaleniami planu, określone w legendzie jako „informacje”,
 - c) wyrys ze Studium uwarunkowań i kierunków zagospodarowania przestrzennego gminy Lubicz – uchwała Nr XV/176/2011 Rady Gminy Lubicz z dnia 11.10.2011 r., z oznaczeniem granic obszaru objętego planem;
- 2) rozstrzygnięcie o sposobie rozpatrzenia uwag wniesionych do projektu planu, stanowiące załącznik nr 2 do niniejszej uchwały;
- 3) rozstrzygnięcie o sposobie realizacji, zapisanych w planie, inwestycji z zakresu infrastruktury technicznej, które należą do zadań własnych gminy oraz zasadach ich finansowania - stanowiące załącznik nr 3 do niniejszej uchwały.

2. Obowiązującymi ustaleniami zamieszczonymi na rysunku planu są:

- 1) linie rozgraniczające tereny o różnym przeznaczeniu lub różnych zasadach zagospodarowania;
- 2) symbole przeznaczenia terenów;
- 3) nieprzekraczalne linie zabudowy;
- 4) strefa ochrony konserwatorskiej zabytku archeologicznego;
- 5) pas zieleni izolacyjnej;
- 6) wymiarowanie w metrach.

§ 3.1. Ilekroć w uchwale jest mowa o:

- 1) terenie – należy przez to rozumieć obszar o określonym rodzaju przeznaczenia, wyznaczony na rysunku planu liniami rozgraniczającymi i oznaczony symbolem terenu;
- 2) przeznaczeniu terenu – należy przez to rozumieć przeznaczenie, określone symbolem literowym, które w realizacji ustaleń planu winno stać się dominującą formą wykorzystania terenu oraz inne, niekolidujące z nim formy wykorzystania terenu, dopuszczone ustaleniami niniejszego planu. W ramach przeznaczenia terenu mieszczą się elementy zagospodarowania bezpośrednio z nim związane, warunkujące prawidłowe korzystanie z terenu np. urządzenia techniczne takie jak przyłącza i urządzenia instalacyjne, ogrodzenia, obiekty małej architektury, miejsca postojowe, drogi wewnętrzne, dojścia, place pod śmietniki, zieleni urządzona itp., o ile ustalenia planu dla poszczególnych terenów nie stanowią inaczej;
- 3) symbolu terenu – należy przez to rozumieć oznaczenie terenu wydzielonego liniami rozgraniczającymi, składające się z literowego symbolu oznaczającego rodzaj przeznaczenia terenu oraz numeru porządkowego terenu;
- 4) usługach kolidujących z funkcją mieszkaniową – należy przez to rozumieć:
 - a) formy aktywności gospodarczej o uciążliwym charakterze, wywołujące zakłócenia funkcji mieszkaniowej, obejmujące w szczególności:
 - przedsięwzięcia związane z gospodarką odpadami, w szczególności instalacje i urządzenia do odzysku lub unieszkodliwiania odpadów i punkty do ich zbierania i magazynowania,
 - nadmierny ruch pojazdów dostawczych,
 - zakłócenia ciszy nocnej itp.,
 - b) działalność powodującą przekroczenie standardów emisyjnych (wynikających z przepisów ochrony środowiska) – poza granicę nieruchomości przeznaczonej pod usługi, względnie poza budynek, w którym jest prowadzona ta działalność oraz poza lokal usługowy w budynku mieszkalnym, jeżeli budynek jest zlokalizowany na terenie o przeznaczeniu usługowo-mieszkaniowym bądź mieszkaniowym;
- 5) nieprzekraczalnej linii zabudowy – należy przez to rozumieć linię wyznaczoną na rysunku planu i w ustaleniach planu, której nie może przekroczyć bryła budynku, z wyłączeniem elementów architektonicznych budynku takich jak: schody zewnętrzne, zadaszenia nad wejściami, pochylnie, balkony, wykusze, okapy, gzymsy, itp.;
- 6) geometrii dachu – rozumie się przez to kształt dachu nad główną częścią bryły budynku; do określenia geometrii dachu budynku nie bierze się pod uwagę zadaszeń: ganków, werandy, garaży, itp., których zadaszenia nie tworzą jednej całości z dachem nad główną bryłą budynku oraz zadaszeń lukarn;
- 7) dachu dwuspadowym – rozumie się przez to rodzaj dachu skośnego o dwóch połaciach posiadających wspólną kalenicę i jednakowy, określony w ustaleniach planu, kąt ich nachylenia przy czym budynek o dachu dwuspadowym posiada minimum dwie ściany szczytowe; przez dach dwuspadowy rozumie się także dach założony nad budynkiem o bryle złożonej, w którym dachy nad poszczególnymi częściami budynku posiadają geometrię dachu o dwóch połaciach posiadających wspólną kalenicę i jednakowy, określony w ustaleniach planu, kąt ich nachylenia;
- 8) rozwiązaniach o wysokim standardzie architektonicznym – należy przez to rozumieć rozwiązania architektoniczno-budowlane charakteryzujące się wysokim poziomem estetycznym obiektu poprzez szczególne ukształtowanie jego formy indywidualną formą stylistyczną brył budynków, stosowanie w elewacjach wysokiej jakości materiałów wykończeniowych, detalu architektonicznego itp.;
- 9) zieleni o funkcji izolacyjnej – należy przez to rozumieć pas zwartej zieleni wielopiętrowej – z wyłączeniem przestrzeni zaplanowanej jako wjazdy i dojścia na teren – odpornej na zanieczyszczenia, tworzący całoroczną barierę wizualną i akustyczną oraz oddzielający tereny o uciążliwym oddziaływaniu od terenów o funkcji mieszkaniowej.

2. Pojęcia i określenia występujące w niniejszej uchwale, a nie wyjaśnione w ust. 1, należy rozumieć zgodnie z pojęciami przyjętymi w ustawie z dnia 27 marca 2003 r. o planowaniu i zagospodarowaniu przestrzennym oraz z definicjami wynikającymi z Polskich Norm i przepisów odrębnych.

§ 4. Ustala się następujące rodzaje przeznaczenia terenów na obszarze planu:

- 1) P/U - tereny obiektów produkcyjnych, składów i magazynów, tereny usług;
- 2) KD - tereny dróg publicznych.

§ 5. W granicach obszaru objętego planem ustala się następujące zasady modernizacji, rozbudowy i budowy systemów komunikacji i infrastruktury technicznej:

- 1) powiązanie układu komunikacyjnego, obsługującego obszar objęty planem z układem zewnętrznym poprzez projektowany układ dróg publicznych łączący się z drogą wojewódzką przebiegającą poza granicą obszaru objętego planem;
- 2) nakaz podłączenia zabudowy do gminnego układu sieci wodociągowej;
- 3) nakaz zaopatrzenia wodnego do gaszenia pożarów zgodnie z przepisami odrębnymi;
- 4) nakaz podłączenia zabudowy do gminnego układu sieci kanalizacji sanitarnej;
- 5) nakaz odprowadzenia wód deszczowych i roztopowych na własny teren nieutwardzony, do dołów chłonnych, zbiorników retencyjnych lub w inny sposób zgodny z obowiązującymi przepisami;
- 6) nakaz podłączenia zabudowy do gminnego układu sieci kanalizacji deszczowej; do czasu realizacji gminnego układu sieci kanalizacji deszczowej dopuszcza się odprowadzenia wód deszczowych na własny teren nieutwardzony, do dołów chłonnych, zbiorników retencyjnych lub w inny sposób zgodny z obowiązującymi przepisami;
- 7) retencjonowanie i wykorzystanie do celów użytkowych wód opadowych i roztopowych zgodnie z przepisami odrębnymi;
- 8) nakaz skablowania istniejących napowietrznych linii elektroenergetycznych;
- 9) lokalizację urządzeń wytwarzających energię z odnawialnych źródeł energii, jako urządzeń towarzyszących funkcji przeznaczenia terenu, w sposób zgodny z przepisami odrębnymi; moc tych urządzeń nie może przekraczać mocy urządzeń, określonej w przepisach o planowaniu i zagospodarowaniu przestrzennym, jako wymagającej wskazania terenów pod budowę tych urządzeń w planie miejscowym;
- 10) budowę i rozbudowę sieci gazowej;
- 11) zaopatrzenie zabudowy w ciepło z indywidualnych lub zbiorowych źródeł energii, z zastosowaniem paliw niepowodujących ponadnormatywnego zanieczyszczenia powietrza, zgodnie z przepisami odrębnymi;
- 12) budowę i rozbudowę sieci telekomunikacyjnych, w tym lokalizowanie inwestycji celu publicznego z zakresu łączności publicznej, jeżeli nie są sprzeczne z przepisami odrębnymi;
- 13) nakaz skablowania napowietrznych linii telekomunikacyjnych;
- 14) obowiązek realizacji nowych sieci infrastruktury technicznej i przyłączy - jako podziemnych;
- 15) wywóz i utylizację odpadów i nieczystości z obszaru planu zgodnie z systemem obowiązującym na obszarze gminy.

§ 6. Ustala się zakaz tymczasowego zagospodarowania, urządzenia i użytkowania terenów, za wyjątkiem rolniczego wykorzystania terenu do czasu realizacji przeznaczenia ustalonego w planie oraz za wyjątkiem tymczasowego zagospodarowania związanego z realizacją inwestycji.

§ 7. Na obszarze objętym planem nie występuje potrzeba ustalania:

- 1) szczególnych warunków zagospodarowania terenów oraz ograniczeń w ich użytkowaniu;
- 2) granic i sposobów zagospodarowania terenów lub obiektów podlegających ochronie, ustalonych na podstawie odrębnych przepisów, w tym terenów górniczych, a także obszarów szczególnego zagrożenia powodzią oraz obszarów osuwania się mas ziemnych;
- 3) granic obszarów wymagających przeprowadzenia scaleń i podziałów nieruchomości.

Rozdział 2. **Ustalenia dla terenu P/U1**

§ 8.1. Ustala się przeznaczenie terenów: P/U – tereny obiektów produkcyjnych, składów i magazynów, tereny usług.

2. Dopuszcza się lokalizację infrastruktury technicznej.

§ 9.1. W zakresie zasad ochrony i kształtowania ładu przestrzennego ustala się elewacje budynków zlokalizowanych wzdłuż południowo-zachodniej granicy obszaru objętego planem jako elementy zagospodarowania przestrzennego wymagające ukształtowania.

2. Budowa budynków, o których mowa w ustępie 1, winna następować z zastosowaniem rozwiązań o wysokim standardzie architektonicznym.

§ 10. W zakresie ochrony środowiska, przyrody i krajobrazu kulturowego obowiązuje:

- 1) zakaz lokalizacji przedsięwzięć mogących zawsze znacząco oddziaływać na środowisko w rozumieniu przepisów o ochronie środowiska za wyjątkiem przedsięwzięć infrastrukturalnych;

- 2) obowiązek wprowadzenia zieleni izolacyjnej w pasie o szerokości min. 3 m, przylegającym do północno-zachodniej granicy obszaru objętego planem, zgodnie z rysunkiem planu;
- 3) nakaz utrzymania równowagi przyrodniczej poprzez minimalizację, niekorzystnego dla środowiska przyrodniczego, przekształcania naturalnego ukształtowania terenu i ingerencji w pozostałe systemy środowiska przyrodniczego.

§ 11.1. W zakresie ochrony dziedzictwa kulturowego i zabytków oraz dóbr kultury współczesnej ustala się strefę ochrony konserwatorskiej nieruchomego zabytku archeologicznego o granicach określonych na rysunku planu.

2. W granicach strefy ochrony archeologicznej obowiązuje nakaz uwzględnienia ochrony zabytków archeologicznych na etapie projektowania i realizacji zagospodarowania i zabudowy terenu, zgodnie z wymaganiami przepisów odrębnych dotyczących ochrony zabytków.

§ 12. Ustala się wymagania wynikające z potrzeb kształtowania przestrzeni publicznych – zakaz lokalizacji tablic reklamowych na ogrodzeniach.

§ 13. Ustala się zasady kształtowania zabudowy oraz wskaźniki zagospodarowania terenu:

- 1) intensywność zabudowy dla działek budowlanych: minimalną: 0,01; maksymalną: 0,8;
- 2) minimalny udział powierzchni biologicznie czynnej w odniesieniu do powierzchni działki budowlanej: 20%;
- 3) maksymalną wysokość zabudowy: 15 metrów;
- 4) nieprzekraczalne linie zabudowy zgodnie z rysunkiem planu;
- 5) geometrię dachu: dachy płaskie, lub dachy dwuspadowe o kącie nachylenia połaci dachowych do 45 stopni.

§ 14.1. Ustala się minimalną liczbę miejsc do parkowania:

- 1) dla zakładów produkcyjnych - 35 miejsc do parkowania na 100 zatrudnionych;
- 2) dla terenów usług z zakresu gastronomii - 25 miejsc do parkowania na 100 miejsc konsumpcyjnych;
- 3) dla terenów usług z zakresu handlu (sklepy punkty usługowe) - 30 miejsc do parkowania na 1000 m² powierzchni użytkowej;
- 4) dla terenów usług z zakresu handlu hurtowego - 5 miejsc do parkowania na 1000 m² powierzchni użytkowej;
- 5) dla terenów usług z zakresu obsługi motoryzacji - 2 miejsca do parkowania na 1 stanowisko robocze;
- 6) dla pozostałych obiektów: 30 miejsc do parkowania na 1000 m² powierzchni użytkowej.

2. Realizacja każdego nowego obiektu, rozbudowa, modernizacja lub zmiana sposobu użytkowania obiektu istniejącego, jest uwarunkowana umieszczeniem na terenie inwestycji odpowiedniej liczby miejsc do parkowania.

3. Ustala się sposób realizacji miejsc do parkowania - zgodnie z przepisami odrębnymi.

4. Obowiązuje minimalna liczba miejsc do parkowania pojazdów zaopatrzonych w kartę parkingową - 5% ogólnej liczby miejsc postojowych - jeżeli ogólna liczba miejsc postojowych wynosi więcej niż 6.

§ 15.1. Ustala się następujące parametry działek uzyskiwanych w wyniku scalania i podziału nieruchomości:

- 1) minimalna szerokość frontów nowych działek - 30 m;
- 2) minimalna powierzchnia nowych działek - 3000 m²;
- 3) kąt położenia granic działek w stosunku do pasa drogowego nowych działek - 60 do 120 stopni.

2. Wyznaczone w ust. 1 graniczne parametry nowych działek gruntu nie obowiązują przy wydzielaniu działek gruntu niezbędnych dla lokalizacji budowli i budynków systemów infrastruktury technicznej oraz działek drogowych.

§ 16. Ustala się obsługę komunikacyjną terenów z projektowanych dróg publicznych zlokalizowanych na terenach przylegających do granic obszaru objętego planem od strony północno-wschodniej i południowo-zachodniej, a także z drogi publicznej zlokalizowanej na terenie oznaczonym w planie jako KD2 i na obszarze przylegającym do obszaru planu od strony południowo-wschodniej.

§ 17. Ustala się wysokość stawki procentowej, na podstawie której określa się opłatę wynikającą ze wzrostu wartości nieruchomości – 30%.

Rozdział 3. Ustalenia dla terenu KD2

§ 18. Ustala się przeznaczenie terenów: KD – tereny dróg publicznych.

§ 19. W zakresie zasad ochrony i kształtowania ładu przestrzennego ustala się zakaz lokalizacji obiektów budowlanych innych niż:

- 1) jezdnie i inne obiekty budowlane związane z funkcjonowaniem drogi;
- 2) użytkowe obiekty małej architektury służące rekreacji codziennej i utrzymaniu porządku oraz innych obiektów stanowiących niezbędne wyposażenie terenu;
- 3) miejsca parkingowe dla samochodów osobowych;
- 4) sieci infrastruktury technicznej;
- 5) nośniki reklamowe stanowiące elementy zorganizowanego systemu informacji przestrzennej i turystycznej miejscowości i gminy;
- 6) urządzenia budowlane, urządzenia wodne i inne formy zagospodarowania terenu, w szczególności służące prawidłowemu funkcjonowaniu środowiska przyrodniczego.

§ 20. W zakresie ochrony środowiska, przyrody i krajobrazu kulturowego obowiązuje:

- 1) zakaz lokalizacji przedsięwzięć mogących zawsze znacząco oddziaływać na środowisko w rozumieniu przepisów o ochronie środowiska za wyjątkiem przedsięwzięć infrastrukturalnych;
- 2) nakaz utrzymania równowagi przyrodniczej poprzez minimalizację, niekorzystnego dla środowiska przyrodniczego, przekształcania naturalnego ukształtowania terenu i ingerencji w pozostałe systemy środowiska przyrodniczego.

§ 21. Nie występuje potrzeba ustalenia zasad ochrony dziedzictwa kulturowego i zabytków oraz dóbr kultury współczesnej ani określania stref ochrony konserwatorskiej.

§ 22. Ustala się, na potrzeby kształtowania przestrzeni publicznych, zakaz lokalizacji tablic reklamowych na ogrodzeniach oraz urządzeń reklamowych.

§ 23.1. W zakresie kształtowania zabudowy oraz wskaźników zagospodarowania terenu ustala się budowę, przebudowę lub rozbudowę drogi publicznej o parametrach zgodnych z przepisami odrębnymi.

2. Ustala się szerokość pasa drogowego: teren stanowiący część pasa drogowego drogi publicznej o szerokości w liniach rozgraniczających min. 3 metry, zgodnie z rysunkiem planu.

3. Ustala się klasę drogi publicznej: D - droga dojazdowa.

4. Nie występuje potrzeba ustalania minimalnej ilości miejsc parkingowych, w tym miejsc przeznaczonych na parkowanie pojazdów zaopatrzonych w kartę parkingową.

§ 24. Nie występuje potrzeba ustalania szczegółowych zasad warunków scalania i podziału nieruchomości.

§ 25. Ustala się wysokość stawki procentowej, na podstawie której określa się opłatę wynikającą ze wzrostu wartości nieruchomości – 0%.

Rozdział 4. Przepisy końcowe


§ 26. Wykonanie uchwały powierza się Wójtowi Gminy Lubicz.

§ 27.1. Uchwała wchodzi w życie po upływie 14 dni od dnia jej ogłoszenia w Dzienniku Urzędowym Województwa Kujawsko-Pomorskiego.

2. Uchwała, o której mowa w ust. 1, podlega publikacji na stronie internetowej gminy.

Przewodniczący
Rady Gminy
Hanna Anzel

Załącznik Nr 1 do uchwały Nr XLVII/626/2018
 Rady Gminy Lubicz
 z dnia 26 czerwca 2018 r.

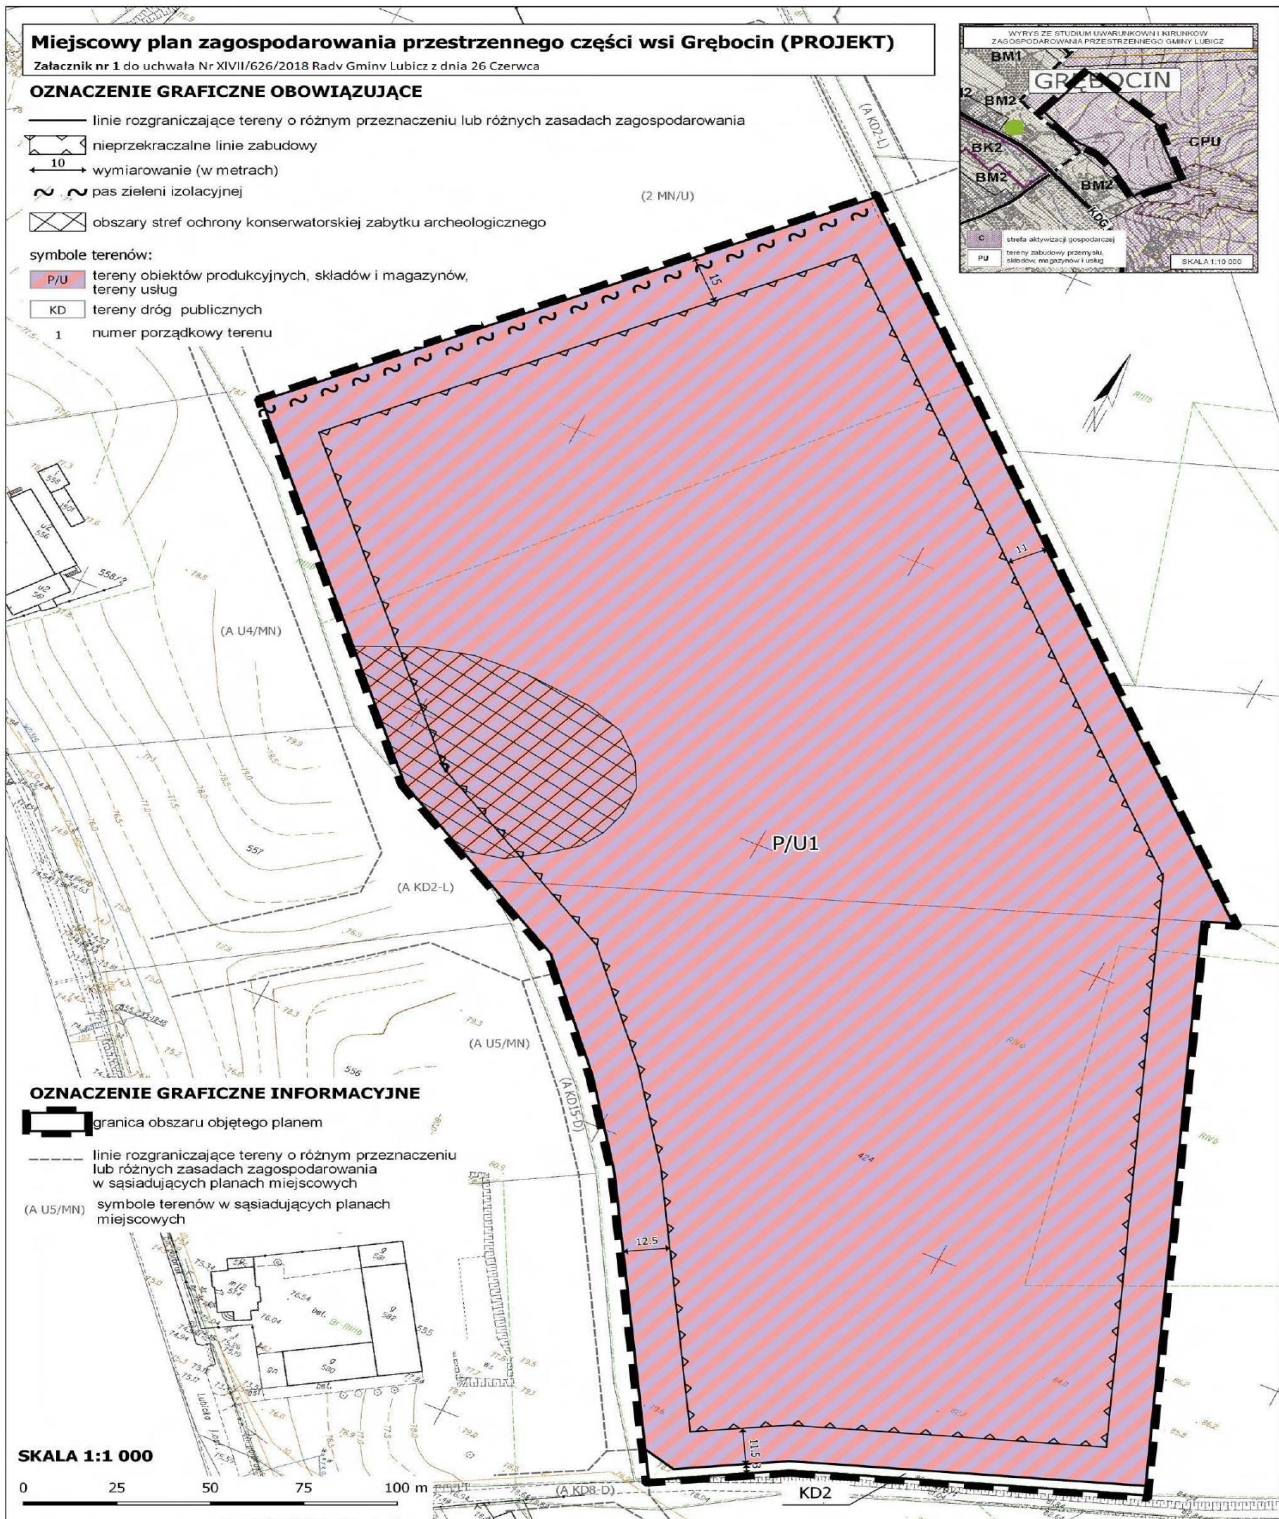

Załącznik Nr 2 do uchwały Nr XLVII/626/2018
Rady Gminy Lubicz
z dnia 26 czerwca 2018 r.

Rozstrzygnięcie o sposobie rozpatrzenia uwag do projektu miejscowego planu zagospodarowania przestrzennego części wsi Grębocin

Na podstawie art. 20 ust. 1 ustawy z dnia 27 marca 2003 r. o planowaniu i zagospodarowaniu przestrzennym (Dz. U. z 2017 r. poz. 1073 ze zm.), stwierdza się, że wobec braku uwag nie uwzględnionych przez Wójta Gminy Lubicz nie występuje potrzeba rozstrzygnięcia o sposobie ich rozpatrzenia.

Załącznik Nr 3 do uchwały Nr XLVII/626/2018
Rady Gminy Lubicz
z dnia 26 czerwca 2018 r.

Rozstrzygnięcie o sposobie realizacji, zapisanych w planie, inwestycji z zakresu infrastruktury technicznej, które należą do zadań własnych gminy oraz zasadach ich finansowania.

Na podstawie art. 20 ust. 1 ustawy z dnia 27 marca 2003 r. o planowaniu i zagospodarowaniu przestrzennym (Dz.U. z 2017 r. poz. 1073 ze zm.) określa się następujący sposób realizacji i zasady finansowania inwestycji z zakresu infrastruktury technicznej, które należą do zadań własnych gminy i służą zaspakajaniu zbiorowych potrzeb mieszkańców:

§ 1.1. Inwestycje z zakresu infrastruktury technicznej do realizacji na podstawie planu miejscowego, służące zaspokajaniu zbiorowych potrzeb mieszkańców stanowią, zgodnie z art. 7 ust 1 ustawy z dnia 8 marca 1990 r. o samorządzie gminnym (Dz.U. z 2018 r. poz. 994 ze zm.), zadania własne gminy.

2. W granicach planu inwestycje z zakresu infrastruktury technicznej, przewidziane do realizacji obejmują:

- 1) wykup terenów pod drogę (część pasa drogowego projektowanej drogi o szerokości 3 m i długości 133 m);
- 2) rozbudowę drogi do parametrów docelowych;
- 3) budowę sieci kanalizacji sanitarnej i wodociągowej.

§ 2. Sposób realizacji inwestycji:

- 1) realizacja inwestycji będzie przebiegać zgodnie z obowiązującymi przepisami i normami, w tym m.in. z ustawą: Prawo budowlane, Prawo zamówień publicznych, Gospodarka komunalna, o samorządzie gminnym i Prawo ochrony środowiska;
- 2) rzeczywisty koszt inwestycji zostanie określony w wyniku zamówienia w trybie ustawy - Prawo zamówień publicznych.

§ 3. Zasady finansowania:

- 1) zadania w zakresie budowy sieci wodociągowej i kanalizacji będą finansowane na podstawie art. 15 ust. 1 ustawy z dnia 7 czerwca 2001 r. o zbiorowym zaopatrzeniu w wodę i zbiorowym odprowadzeniu ścieków (Dz. U. z 2017 r. poz. 328 ze zm.);
- 2) realizacja, zapisanych w planie, inwestycji z zakresu infrastruktury technicznej, które należą do zadań własnych gminy, będzie finansowana z budżetu gminy przy wykorzystaniu środków z:
 - a) dochodów własnych,
 - b) dotacji,
 - c) pożyczek preferencyjnych,
 - d) funduszy Unii Europejskiej,
 - e) innych źródeł zewnętrznych;
- 3) udział inwestorów w finansowaniu w ramach porozumień o charakterze cywilno-prawnym lub w formie partnerstwa publiczno-prywatnego, a także właścicieli nieruchomości.