


WYRYS Z MAPY ZASADNICZEJ

**MIEJSCOWY PLAN ZAGOSPODAROWANIA PRZESTRZENNEGO DLA TERENU
OBJMUJĄCEGO DZIAŁKĘ NR 133/10, OBRĘB MOKRE, GMINA GRUDZIĄDZ**

Załącznik Nr 1 do Uchwały Nr XLVII/346/2014
Rady Gminy Grudziądz z dnia 13 listopada 2014 r.
Powierzchnia planu 0,68 ha



WYRYS ZE STUDIUM UWARUNKOWAŃ I KIERUNKÓW
ZAGOSPODAROWANIA PRZESTRZENNEGO GMINY GRUDZIĄDZ

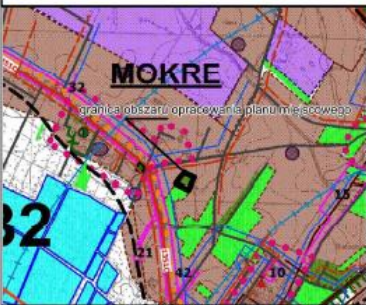

UŻYTKI LEŚNE, KOTÓRE MOŻNA PRZEZNACZYĆ POD ZABUDOWĘ
MIESZKANIOWO-USŁUGOWĄ

SKALA 1:1000

0 25 50m


1cm = 10m

Niniejsza mapa nie może służyć do celów projektowych.

Grudziądz, dnia 13.11.2014 r.

INSPEKTOR

mgr inż. Józef Kuta

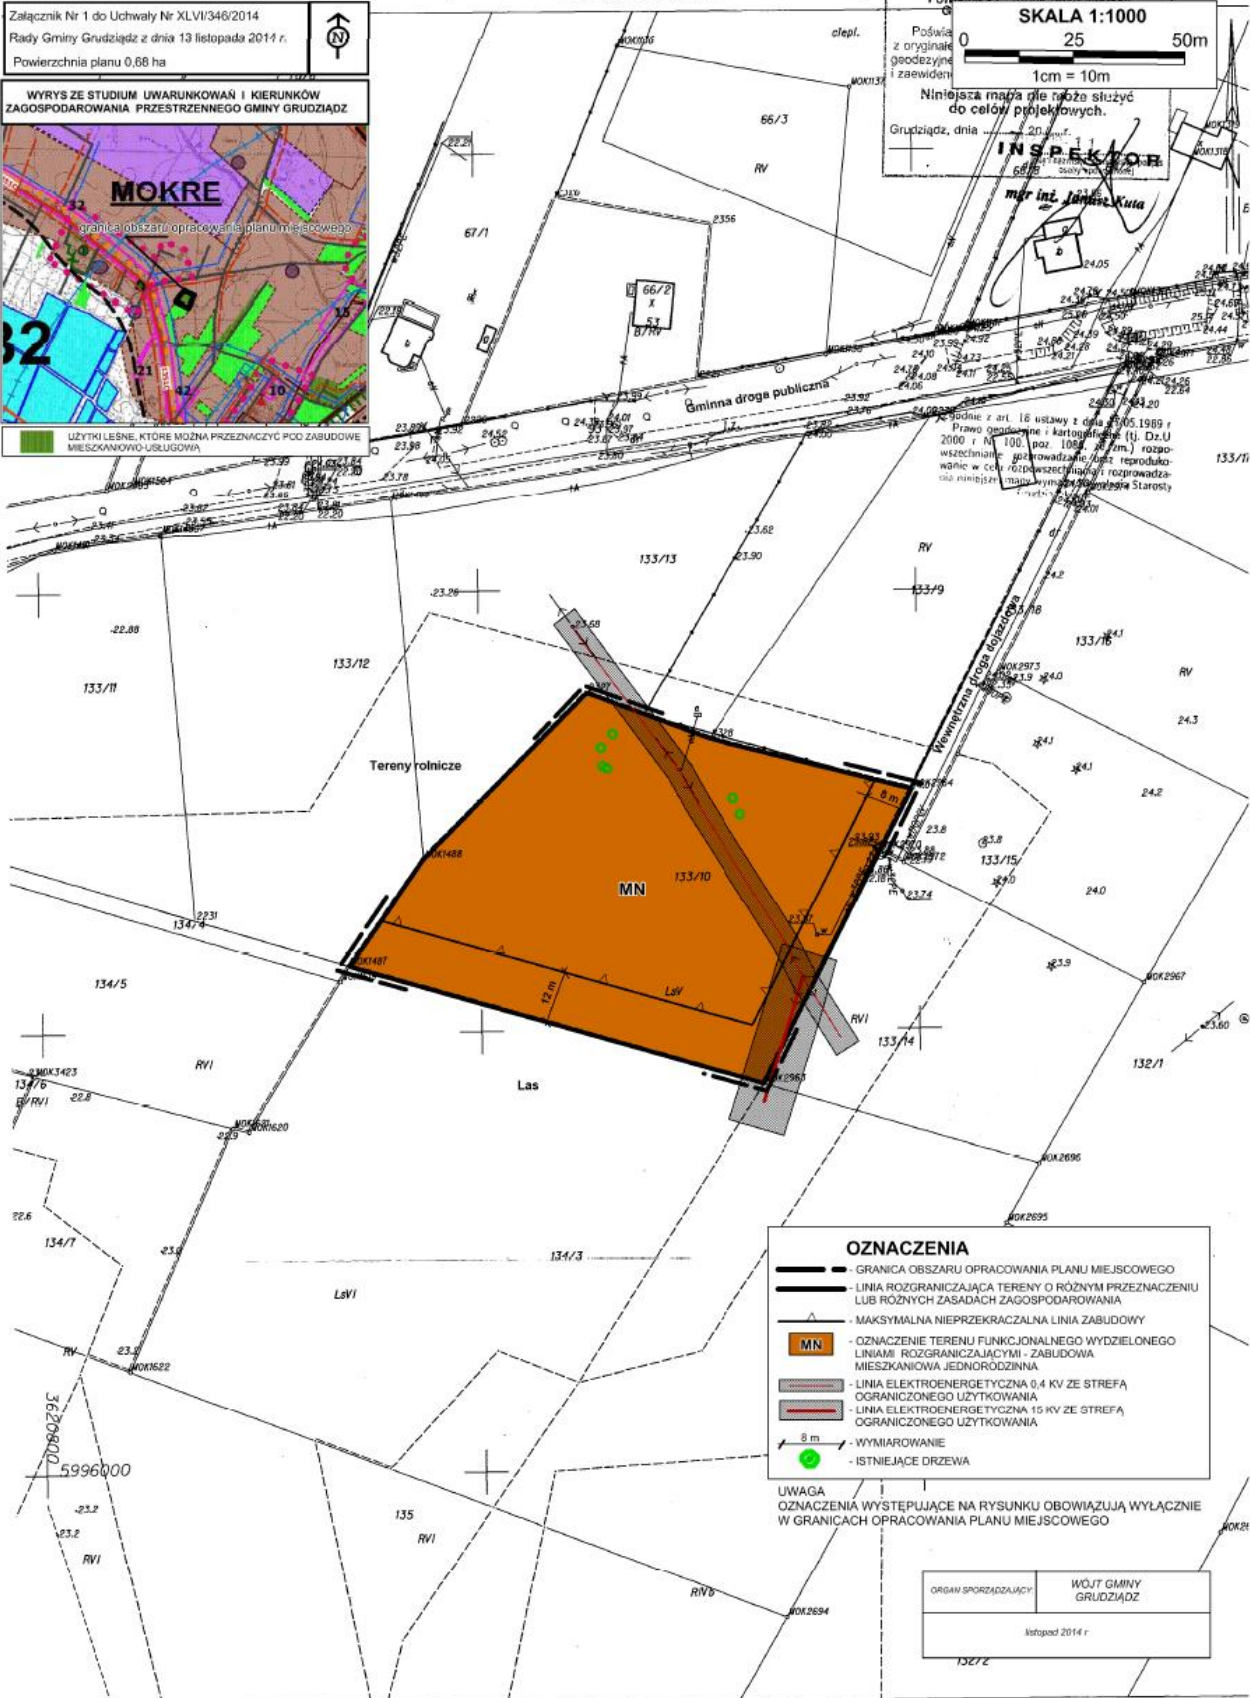

- OZNACZENIA**
- GRANICA OBSZARU OPRACOWANIA PLANU MIEJSCOWEGO
 - LINIA ROZGRANICZAJĄCA TERENY O RÓŻNYM PRZEZNACZENIU LUB RÓŻNYCH ZASADACH ZAGOSPODAROWANIA
 - MAKSYMALNA NIEPRZEKRĄCZALNA LINIA ZABUDOWY
 - MN** - OZNACZENIE TERENU FUNKCJONALNEGO WYDZIELONEGO LINIAMI ROZGRANICZAJĄCYMI - ZABUDOWA MIESZKANIOWA JEDNORÓDZINNA
 - LINIA ELEKTROENERGETYCZNA 0,4 KV ZE STREFĄ OGRANICZONEGO UŻYTKOWANIA
 - LINIA ELEKTROENERGETYCZNA 15 KV ZE STREFĄ OGRANICZONEGO UŻYTKOWANIA
 - 8 m - WYMIAROWANIE
 - - ISTNIEJĄCE DRZEWA

UWAGA
OZNACZENIA WYSTĘPUJĄCE NA RYSUNKU OBOWIĄZUJĄ WYŁĄCZNIE W GRANICACH OPRACOWANIA PLANU MIEJSCOWEGO

ORGAN SPORZĄDZAJĄCY: WÓJT GMINY GRUDZIĄDZ

listopad 2014 r.

1327 Z