



DZIENNIK URZĘDOWY

WOJEWÓDZTWA KUJAWSKO-POMORSKIEGO

Bydgoszcz, dnia 9 czerwca 2017 r.

Poz. 2495

UCHWAŁA NR XXXIX/195/2017 RADY MIEJSKIEJ W GNIEWKOWIE

z dnia 31 maja 2017 r.

w sprawie miejscowego planu zagospodarowania przestrzennego dla inwestycji liniowej przebiegającej przez obręby: Wielowieś, Bąbolin, Wierzchosławice, Ostrowo i Szadłowice w gminie Gniewkowo.

Na podstawie art. 18 ust. 2 pkt 5 ustawy z dnia 8 marca 1990 r. o samorządzie gminnym (Dz. U. z 2016 r. poz. 446¹⁾) oraz art. 20 ust. 1 oraz art. 34 ustawy z dnia 27 marca 2003 r. o planowaniu i zagospodarowaniu przestrzennym (Dz. U. 2016 r. poz. 778²⁾) uchwala się, co następuje:

Rozdział 1. Przepisy ogólne

§ 1. 1. Po stwierdzeniu, że plan miejscowy nie narusza ustaleń studium uwarunkowań i kierunków zagospodarowania przestrzennego gminy Gniewkowo uchwalonego uchwałą nr XIX/124/2012 Rady Miejskiej w Gniewkowie z dnia 30 maja 2012 r., uchwala się miejscowy plan zagospodarowania przestrzennego dla inwestycji liniowej przebiegającej przez obręby: Wielowieś, Bąbolin, Wierzchosławice, Ostrowo i Szadłowice w gminie Gniewkowo, zwany dalej planem.

2. Integralną część uchwały stanowi:

- 1) rysunek planu w skali 1:2000 jako załączniki nr 1a, 1b, 1c do uchwały;
- 2) rozstrzygnięcie o sposobie rozpatrzenia uwag do projektu planu, jako załącznik nr 2 do uchwały;
- 3) rozstrzygnięcie o sposobie realizacji zapisanych w planie inwestycji z zakresu infrastruktury technicznej, które należą do zadań własnych gminy oraz zasadach ich finansowania, jako załącznik nr 3 do uchwały.

§ 2. 1. Uchwała ustanawia obowiązujące na terenach objętych planem przepisy prawa miejscowego dotyczące przeznaczenia i sposobu zagospodarowania poszczególnych terenów oraz określa konieczne dla osiągnięcia zamierzonych celów – nakazy i zakazy.

2. Przepisy prawne niniejszej uchwały nie mogą być stosowane wybiórczo oraz w oderwaniu od ustaleń rysunku stanowiącego załącznik do uchwały.

§ 3. W realizacji miejscowego planu, oprócz ustaleń przepisów zawartych w niniejszej uchwale, mają zastosowanie przepisy szczególne wraz z aktami wykonawczymi i odrębnymi.

§ 4. Każdy teren wydzielony liniami rozgraniczającymi tereny o różnym przeznaczeniu lub różnych zasadach zagospodarowania określony jest symbolem, w którym litery oznaczają przeznaczenie poszczególnych terenów według oznaczeń legendy rysunku planu.

§ 5. Następujące oznaczenia graficzne, zawarte na rysunku planu, są obowiązującymi ustaleniami planu:

¹⁾ zm. Dz. U. z 2016 r. poz. 1579 i poz. 1948 oraz z 2017 r. poz. 730

²⁾ zm. Dz. U. z 2016 r. poz. 904, poz. 961, poz. 1250 i poz. 1579 oraz z 2017 r. poz. 730

- 1) granica gminy;
- 2) granica obszaru objętego planem;
- 3) linie rozgraniczające tereny o różnym przeznaczeniu lub różnych zasadach zagospodarowania;
- 4) granica strefy „W” ochrony archeologicznej;
- 5) symbole identyfikujące tereny o różnym przeznaczeniu lub różnych zasadach zagospodarowania.

Rozdział 2.

Ogólne ustalenia planu

§ 6. 1. Ustalenia ogólne obowiązują dla wszystkich terenów w granicach obszaru objętego planem, o ile ustalenia szczegółowe nie stanowią inaczej.

2. Przeznaczenie terenów:

- 1) w granicach obszaru objętego planem wyznacza się tereny:
 - a) infrastruktury technicznej – ropociąg, o symbolu – **N**,
 - b) rolne, o symbolu – **R**,
 - c) infrastruktury technicznej – gazownictwo, o symbolu – **G**,
 - d) drogi publicznej zbiorczej, o symbolu – **KD-Z**,
 - e) dróg publicznych lokalnych, o symbolu – **KD-L**,
 - f) dróg publicznych dojazdowych, o symbolu – **KD-D**,
 - g) dróg wewnętrznych, o symbolu – **KDW**;
- 2) obowiązuje zakaz lokalizacji funkcji i obiektów nie związanych z podstawowym przeznaczeniem terenu i jego obsługą, z wyłączeniem inwestycji celu publicznego z zakresu łączności publicznej, zgodnych z przepisami odrębnymi, z uwzględnieniem ustaleń szczegółowych.

3. Zasady ochrony i kształtowania ładu przestrzennego: zgodnie z ustaleniami szczegółowymi.

4. Zasady ochrony środowiska, przyrody i krajobrazu: obowiązuje zagospodarowanie terenu prowadzące do utrzymania i ochrony wartości przyrodniczych i różnorodności form krajobrazowych, zgodnie z przepisami odrębnymi.

5. Zasady kształtowania krajobrazu: zgodnie z ustaleniami szczegółowymi.

6. Zasady ochrony dziedzictwa kulturowego i zabytków, w tym krajobrazów kulturowych, oraz dóbr kultury współczesnej:

- 1) na obszarze objętym planem, zgodnie z rysunkiem planu, znajdują się strefa "W" ochrony archeologicznej, wszelką działalność inwestycyjną na obszarze strefy należy prowadzić zgodnie z przepisami o ochronie zabytków i opiece nad zabytkami;
- 2) w przypadku natrafienia podczas robót ziemnych lub budowlanych na obiekt, co do którego istnieje przypuszczenie, iż jest on zabytkiem należy zastosować się do przepisów o ochronie zabytków i opiece nad zabytkami.

7. Wymagania wynikające z potrzeb kształtowania przestrzeni publicznych: zgodnie z ustaleniami szczegółowymi.

8. Zasady kształtowania zabudowy oraz wskaźniki zagospodarowania terenów: zgodnie z ustaleniami szczegółowymi.

9. Granice i sposoby zagospodarowania terenów lub obiektów podlegających ochronie, na podstawie odrębnych przepisów, terenów górniczych, a także obszarów szczególnego zagrożenia powodzią, obszarów osuwania się mas ziemnych, krajobrazów priorytetowych określonych w audycie krajobrazowym oraz w planach zagospodarowania przestrzennego województwa: na obszarze objętym planem nie występują tereny podlegające ochronie.

10. Szczegółowe zasady i warunki scalania i podziału nieruchomości: nie ustala się.

11. Szczególne warunki zagospodarowania terenów oraz ograniczenia w ich użytkowaniu, w tym zakaz zabudowy: według ustaleń szczegółowych.

12. Zasady modernizacji, rozbudowy i budowy systemów komunikacji i infrastruktury technicznej:

- 1) obsługa komunikacyjna z istniejących i projektowanych dróg;
- 2) tereny w liniach rozgraniczających dróg przeznaczone są do ruchu i postoju pojazdów, ruchu pieszych, lokalizacji urządzeń infrastruktury technicznej;
- 3) obowiązuje zakaz lokalizacji zabudowy niezwiązanej z utrzymaniem i obsługą komunikacji;
- 4) dopuszcza się realizację infrastruktury technicznej związanej z podstawową funkcją terenu;
- 5) dopuszcza się budowę oraz przebudowę i rozbiórkę istniejącej sieci infrastruktury technicznej zgodnie z obowiązującymi przepisami odrębnymi;
- 6) zasady obsługi w zakresie zaopatrzenia w wodę – zgodnie z przepisami odrębnymi;
- 7) zasady obsługi w zakresie kanalizacji sanitarnej – zgodnie z przepisami odrębnymi;
- 8) odprowadzanie wód opadowych:
 - a) odprowadzenie wód opadowych do gruntu zgodnie z przepisami odrębnymi,
 - b) z terenów komunikacji odprowadzenie wód opadowych do kanalizacji deszczowej: do czasu realizacji kanalizacji deszczowej dopuszcza się odprowadzenie wód opadowych do gruntu po uprzednim podczyszczeniu zgodnie z przepisami odrębnymi;
- 9) zasady obsługi w zakresie zaopatrzenia w gaz – zgodnie z przepisami odrębnymi;
- 10) zasady obsługi w zakresie zaopatrzenia w energię ciepłą – zgodnie z przepisami odrębnymi;
- 11) zasady obsługi w zakresie zaopatrzenia w energię elektryczną – zgodnie z przepisami odrębnymi;
- 12) zasady obsługi w zakresie telekomunikacji – zgodnie z przepisami odrębnymi;
- 13) zasady obsługi w zakresie odpadów komunalnych – zgodnie z przepisami odrębnymi.

13. Sposób i termin tymczasowego zagospodarowania, urządzania i użytkowania terenów:

- 1) zabrania się wznoszenia tymczasowych obiektów budowlanych z wyłączeniem obiektów związanych z organizacją placu budowy;
- 2) do czasu realizacji ustaleń planu dopuszcza się użytkowanie terenów na dotychczas obowiązujących zasadach.

14. Wysokości stawek procentowych służących naliczeniu opłaty z tytułu wzrostu wartości nieruchomości:

- 1) na terenach przeznaczonych do realizacji celów publicznych – 0 %;
- 2) na terenach przeznaczonych do realizacji celów niepublicznych – 30%.

Rozdział 3.

Ustalenia szczegółowe - zasady zagospodarowania obowiązujące

na poszczególnych terenach

§ 7. Tereny oznaczone symbolami **1N - 11N** przeznacza się na cel infrastruktury technicznej – ropociąg: dopuszcza się realizację obiektów budowlanych związanych z obsługą podstawowej funkcji terenu.

§ 8. Teren oznaczony symbolem **12N** przeznacza się na cel infrastruktury technicznej – ropociąg:

- 1) wysokość zabudowy kubaturowej do jednej kondygnacji nadziemnej oraz maksymalnie 6,0 m;
- 2) dachy o nachyleniu od 1° do 15°;
- 3) dopuszcza się realizację obiektów budowlanych związanych z obsługą podstawowej funkcji terenu;
- 4) minimalny udział powierzchni biologicznie czynnej w odniesieniu do powierzchni działki budowlanej – 5%;

- 5) powierzchnia zabudowy do 95% powierzchni działki lub terenu;
- 6) wskaźnik intensywności zabudowy od 0,01 do 0,95.

§ 9. Teren oznaczony symbolem **13G** przeznacza się na cel infrastruktury technicznej – gazownictwo:

- 1) dopuszcza się realizację obiektów budowlanych związanych z obsługą podstawowej funkcji terenu;
- 2) dopuszcza się realizację obiektów infrastruktury technicznej, niezwiązanych z podstawowym przeznaczeniem terenu.

§ 10. Tereny oznaczone symbolami **14R – 36R** przeznacza się na cel rolny:

- 1) obowiązują przepisy odrębne związane z prowadzeniem gospodarki rolnej;
- 2) obowiązuje zachowanie istniejących rowów melioracyjnych, dopuszcza się ich przebudowę i skanalizowanie.

§ 11. Teren oznaczony symbolem **KD-Z1** przeznacza się na cel drogi publicznej zbiorczej; obowiązują następujące ustalenia:

- 1) dopuszcza się lokalizację obiektów budowlanych i urządzeń technicznych związanych z prowadzeniem, zabezpieczeniem i obsługą ruchu, a także urządzeń związanych z potrzebami zarządzania ruchem;
- 2) obowiązuje zakaz lokalizacji budynków, budowli i urządzeń z wyłączeniem urządzeń infrastruktury technicznej, niezwiązanych z podstawowym przeznaczeniem terenu;
- 3) parametry i wskaźniki kształtowania zagospodarowania terenu: szerokość w liniach rozgraniczających – jak na rysunku planu.

§ 12. Tereny oznaczone symbolami **KD-L1 i KD-L2** przeznacza się na cel drogi publicznej lokalnej; obowiązują następujące ustalenia:

- 1) dopuszcza się lokalizację obiektów budowlanych i urządzeń technicznych związanych z prowadzeniem, zabezpieczeniem i obsługą ruchu, a także urządzeń związanych z potrzebami zarządzania ruchem;
- 2) obowiązuje zakaz lokalizacji budynków, budowli i urządzeń z wyłączeniem urządzeń infrastruktury technicznej, niezwiązanych z podstawowym przeznaczeniem terenu;
- 3) parametry i wskaźniki kształtowania zagospodarowania terenu: szerokość w liniach rozgraniczających – jak na rysunku planu.

§ 13. Tereny oznaczone symbolami **KD-D1 i KD-D2** przeznacza się na cel drogi publicznej dojazdowej; obowiązują następujące ustalenia:

- 1) dopuszcza się lokalizację obiektów budowlanych i urządzeń technicznych związanych z prowadzeniem, zabezpieczeniem i obsługą ruchu, a także urządzeń związanych z potrzebami zarządzania ruchem;
- 2) obowiązuje zakaz lokalizacji budynków, budowli i urządzeń z wyłączeniem urządzeń infrastruktury technicznej, niezwiązanych z podstawowym przeznaczeniem terenu;
- 3) parametry i wskaźniki kształtowania zagospodarowania terenu: szerokość w liniach rozgraniczających – jak na rysunku planu.

§ 14. Tereny oznaczone symbolami **KDW1 – KDW5** przeznacza się na cel dróg wewnętrznych; obowiązują następujące ustalenia:

- 1) dopuszcza się lokalizację obiektów budowlanych i urządzeń technicznych związanych z prowadzeniem, zabezpieczeniem i obsługą ruchu, a także urządzeń związanych z potrzebami zarządzania ruchem;
- 2) obowiązuje zakaz lokalizacji budynków, budowli i urządzeń z wyłączeniem urządzeń infrastruktury technicznej, niezwiązanych z podstawowym przeznaczeniem terenu;
- 3) parametry i wskaźniki kształtowania zagospodarowania terenu: szerokość w liniach rozgraniczających – jak na rysunku planu.

Rozdział 4. Przepisy końcowe

§ 15. Wykonanie uchwały powierza się Burmistrzowi Gniewkowa.

§ 16. W granicach objętych niniejszą uchwałą traci moc uchwała nr XXIII/177/2000 Rady Miejskiej w Gniewkowie z dnia 29 czerwca 2000 r.


§ 17. Uchwała podlega publikacji na stronie internetowej gminy oraz w Dzienniku Urzędowym Województwa Kujawsko – Pomorskiego.

§ 18. Uchwała wchodzi w życie po upływie 14 dni od daty jej ogłoszenia w Dzienniku Urzędowym Województwa Kujawsko – Pomorskiego.


Przewodniczący Rady

Przemysław Stefański

z dnia 31 maja 2017 r.

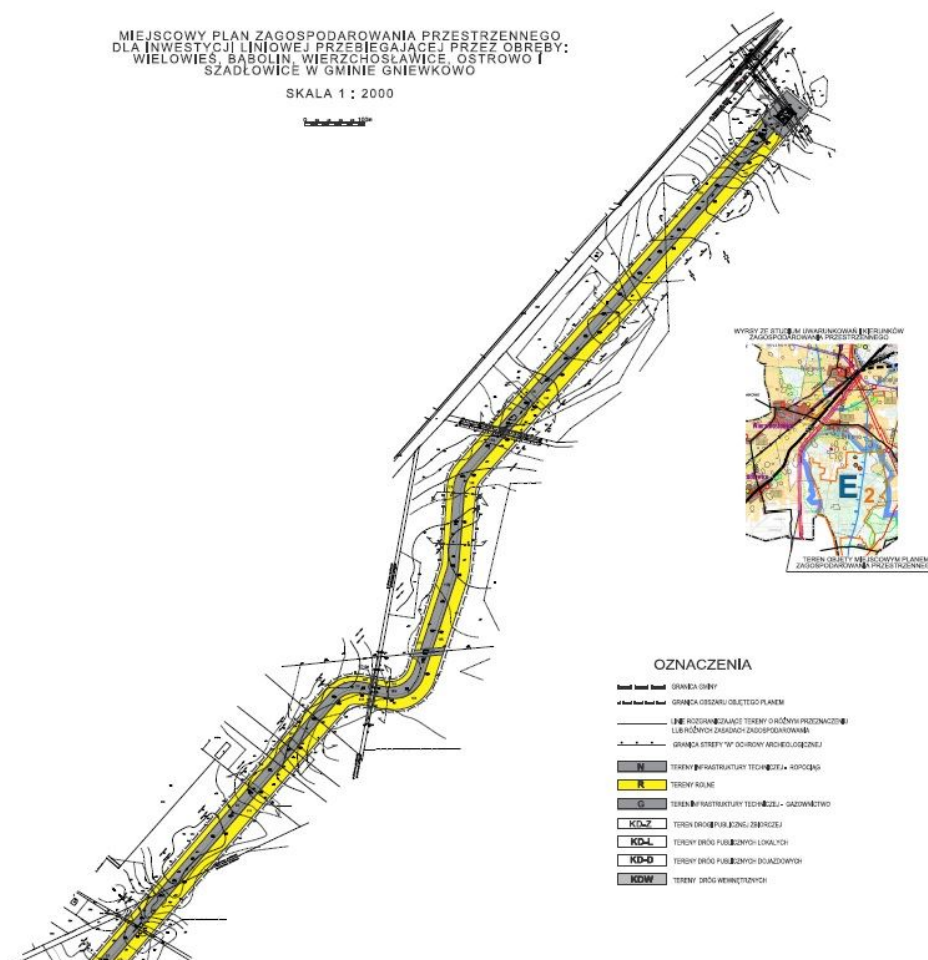


Załącznik Nr 1b do Uchwały Nr XXXIX/195/2017
Rady Miejskiej w Gniewkowie
z dnia 31 maja 2017 r.

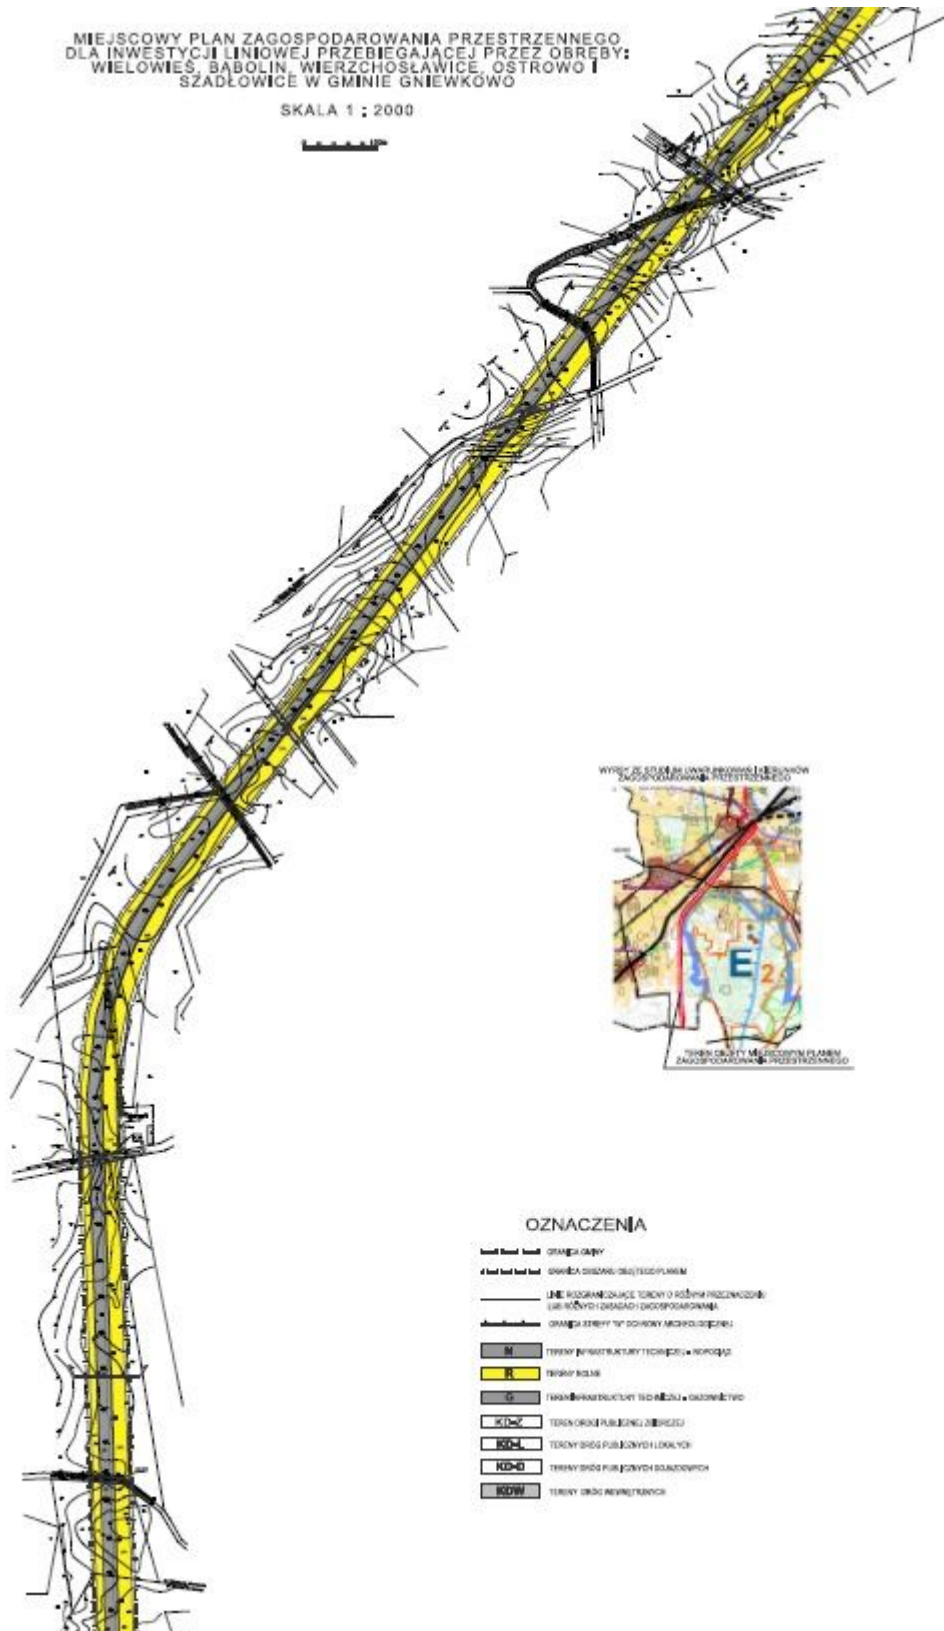

Załącznik Nr 1c do Uchwały Nr XXXIX/195/2017

Rady Miejskiej w Gniewkowie

z dnia 31 maja 2017 r.

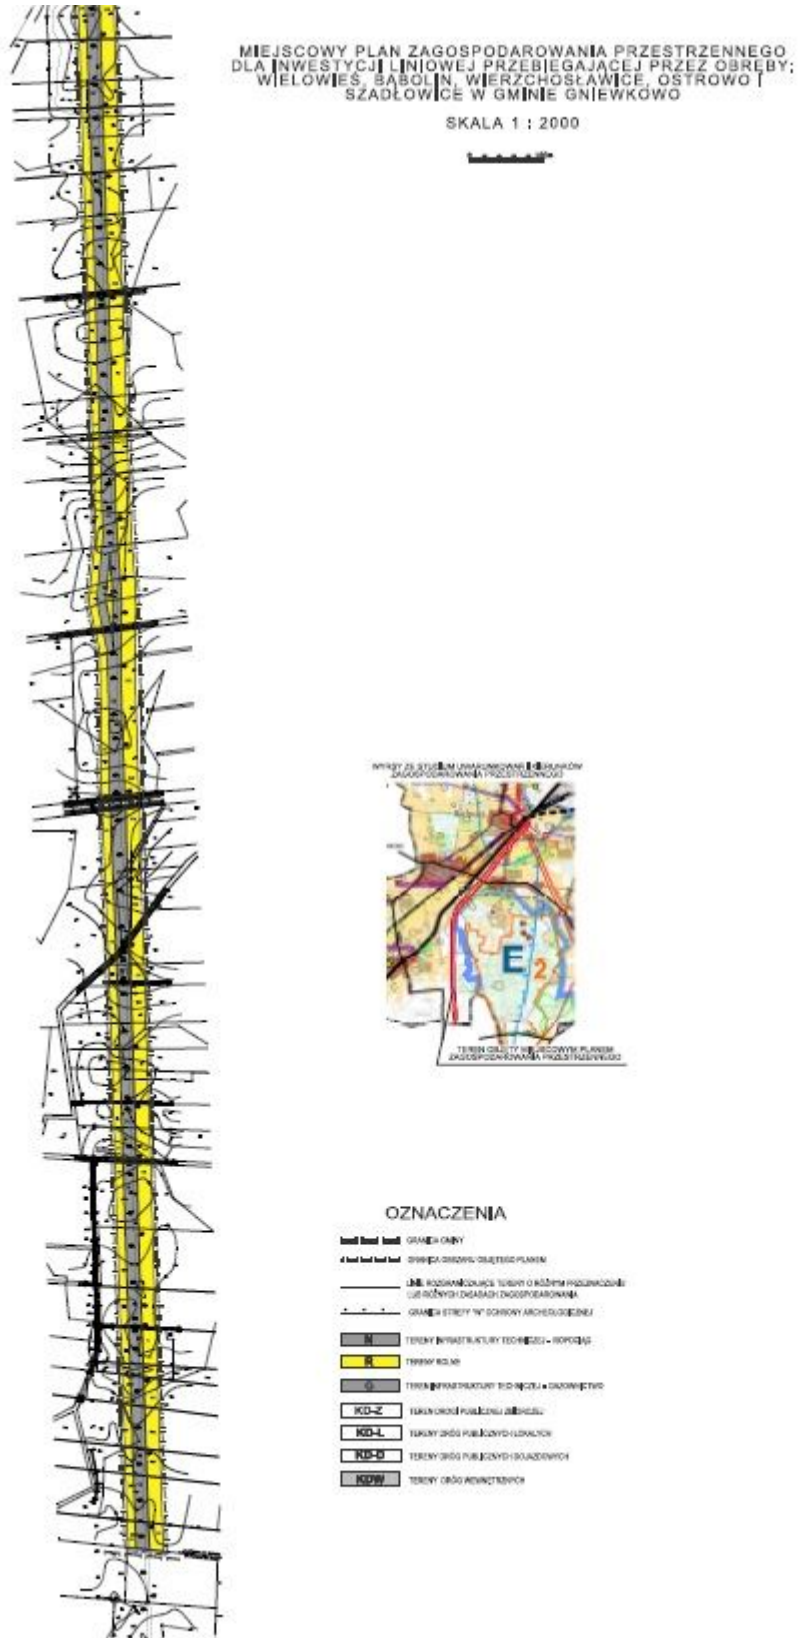

Załącznik Nr 2 do Uchwały Nr XXXIX/195/2017

Rady Miejskiej w Gniewkowie

z dnia 31 maja 2017 r.

**ROZSTRZYGNIĘCIE O SPOSOBIE ROZPATRZENIA UWAG DO PROJEKTU MIEJSCOWEGO
PLANU ZAGOSPODAROWANIA PRZESTRZENNEGO DLA INWESTYCJI LINIOWEJ
PRZEBIEGAJĄCEJ PRZEZ OBREBY: WIELOWIEŚ, BĄBOLIN, WIERZCHOSŁAWICE,
OSTROWO I SZADŁOWICE W GMINIE GNIEWKOWO.**

Na podstawie art. 17 pkt 14 oraz z art. 20 ust. 1 ustawy z dnia 27 marca 2003r. o planowaniu i zagospodarowaniu przestrzennym (Dz.U. 2016 r. poz. 778 z późn. zm.) przedkłada się Radzie Miejskiej w Gniewkowie listę nieuwzględnionych uwag umieszczonych w poniższym wykazie.

Lp.	Treść uwag	Ustalenia projektu planu dla nieruchomości, której dotyczy uwaga	Uzasadnienie nieuwzględnienia uwagi	Zgłaszający uwagę z datą wpływu uwagi
Brak nieuwzględnionych uwag do projektu przedmiotowego planu				

Załącznik Nr 3 do Uchwały Nr XXXIX/195/2017

Rady Miejskiej w Gniewkowie

z dnia 31 maja 2017 r.

**ROZSTRZYGNIECIE O SPOSOBIE REALIZACJI ZAPISANYCH W PLANIE INWESTYCJI
Z ZAKRESU INFRASTRUKTURY TECHNICZNEJ, KTÓRE NALEŻĄ DO ZADAŃ WŁASNYCH
GMINY ORAZ ZASADACH ICH FINANSOWANIA**

**DOTYCZY MIEJSCOWEGO PLANU ZAGOSPODAROWANIA PRZESTRZENNEGO DLA
INWESTYCJI LINIOWEJ PRZEBIEGAJĄCEJ PRZEZ OBRĘBY: WIELOWIEŚ, BĄBOLIN,
WIERZCHOSŁAWICE, OSTROWO I SZADŁOWICE W GMINIE GNIEWKOWO.**

Na podstawie art. 20 ust. 1 ustawy z dnia 27 marca 2003r. o planowaniu i zagospodarowaniu przestrzennym (Dz.U. 2016 r. poz. 778 z późn. zm.) Rada Miejska w Gniewkowie określa następujący sposób realizacji i zasady finansowania inwestycji z zakresu infrastruktury technicznej, które zgodnie z ustawą z dnia 8 marca 1990r. o samorządzie gminnym należą do zadań własnych gminy i służą zaspokajaniu zbiorowych potrzeb mieszkańców.

1. Inwestycje z zakresu infrastruktury technicznej przewidziane do realizacji na podstawie planu stanowią:

- a) **drogi publiczne wraz z uzbrojeniem podziemnym, urządzeniami infrastruktury technicznej, oświetleniem, ścieżkami rowerowymi, zielenią towarzyszącą odpowiednim zabezpieczeniem technicznym zmniejszającym uciążliwość komunikacyjną w stosunku do innych funkcji w rozumieniu przepisów ochrony środowiska;** modernizacja istniejącego zjazdu na drogę publiczną, modernizacja istniejących dróg publicznych, perspektywiczna budowa oświetleń drogowych i realizacja małej architektury związanej z funkcją drogową, realizacja nowych dróg gminnych,
- b) **urządzenia elektroenergetyczne;** budowa linii kablowych nn dla obsługi projektowanych inwestycji, modernizacja oraz budowa stacji transformatorowych,
- c) **sieci i urządzenia wodno – kanalizacyjne;** utrzymanie istniejących i projektowanych sieci wodno – kanalizacyjnych oraz gazowych wraz z budową infrastruktury technicznej niezbędnej do wykonania projektowanych podłączy w przypadku realizacji projektowanych inwestycji budowlanych,
- d) **sieci i urządzenia gazowe;** perspektywiczne podłączenie projektowanej zabudowy do sieci gazowej po zrealizowaniu infrastruktury technicznej z zakresu sieci gazowych niskiego i średniego ciśnienia oraz stacji redukcyjno – pomiarowych,
- e) **sieć telekomunikacyjna;** podłączenie projektowanych obiektów budowlanych do istniejącej linii telekomunikacyjnej.

2. Sposób realizacji inwestycji:

- a) realizacja inwestycji z zakresu infrastruktury technicznej, które należą do zadań własnych gminy, zapisanych w miejscowym planów zagospodarowania przestrzennego dla inwestycji liniowej przebiegającej przez obręby: Wielowieś, Bąbolin, Wierzchosławice, Ostrowo i Szadłowice w gminie Gniewkowo, odbywać się będzie zgodnie z założeniami określonymi w studium uwarunkowań i kierunków zagospodarowania przestrzennego gminy Gniewkowo,

b) realizacja inwestycji z zakresu infrastruktury technicznej przebiegać będzie zgodnie z obowiązującymi przepisami i normami, w tym zakresie, m. in. z ustawą z dnia 29 stycznia 2004 r. Prawo zamówień publicznych (Dz. U. 2015 r. poz. 2164 z późn. zm.), ustawą z dnia 7 lipca 1994 r. Prawo budowlane (Dz. U. 2016 r. poz. 290 z późn. zm.), ustawą z dnia 21 marca 1985 r. o drogach publicznych (Dz. U. z 2016 r. poz. 1440 z późn. zm.), ustawą z dnia 27 kwietnia 2001r. Prawo ochrony środowiska (Dz. U. 2017 r. poz. 519). Inwestycje w zakresie przesyłania i dystrybucji paliw i energii elektrycznej realizowane będą w sposób określony w art. 7 ustawy z dnia 10 kwietnia 1997 r. Prawo energetyczne (Dz. U. 2017 r. poz. 220); sposób realizacji inwestycji wynikać będzie z wykorzystania możliwych do zastosowania rozwiązań techniczno – technologicznych gwarantujących wysoką jakość wykonania inwestycji, dopuszcza się etapową realizację inwestycji.

3. Zasady finansowania:

Realizacja inwestycji drogowych, parkingów oraz z zakresu zieleni urządzonej publicznej będzie finansowana przez budżet gminy z dopuszczeniem porozumień finansowych zawartych z innymi podmiotami zgodnie z obowiązującymi przepisami, m. in. Ustawą z dnia 27 sierpnia 2009 r. o finansach publicznych (Dz. U. 2016 r. poz. 1870, z późn. zm.) oraz z Ustawą z dnia 16 grudnia 2005r. o finansowaniu infrastruktury transportu lądowego (Dz.U. z 2005 r. Nr 267, poz. 2251 z późn. zm.).

Finansowanie inwestycji infrastrukturalnych związanych z zaopatrzeniem terenu objętego planem w energię elektryczną i gaz będzie realizowana ze środków finansowych przedsiębiorstwa energetycznego oraz gestora sieci gazowej, posiadających wymagane koncesje oraz na podstawie umów z zainteresowanymi odbiorcami energii elektrycznej i gazu na warunkach określonych przez gestorów tych sieci.

Inwestycje z zakresu budowy sieci wodociągowej i kanalizacji finansowane będą na podstawie art. 15 ust 1 ustawy z dnia 7 czerwca 2001 o zbiorowym zaopatrzeniu w wodę i zbiorowym odprowadzeniu ścieków (Dz. U. z 2015 r. poz. 139 z późn. zm.) ze środków budżetu gminy z dopuszczeniem porozumień finansowych zawartych z innymi podmiotami.