



DZIENNIK URZĘDOWY

WOJEWÓDZTWA KUJAWSKO-POMORSKIEGO

Bydgoszcz, dnia 18 grudnia 2018 r.

Poz. 6655

UCHWAŁA Nr III/27/2018 RADY MIEJSKIEJ W KCYNI

z dnia 13 grudnia 2018 r.

w sprawie miejscowego planu zagospodarowania przestrzennego na terenie miasta Kcynia

Na podstawie art. 18 ust. 2 pkt 5 ustawy z dnia 8 marca 1990 r. o samorządzie gminnym (t.j. Dz. U. z 2018 r. poz. 994 ze zmianami), art. 20 ust. 1 ustawy z dnia 27 marca 2003 r. o planowaniu i zagospodarowaniu przestrzennym (t.j. Dz. U. z 2018 r. poz. 1945), w związku z Uchwałą Nr XXXIII/285/2017 z dnia 30 marca 2017 r. w sprawie przystąpienia do sporządzenia miejscowego planu zagospodarowania przestrzennego na terenie miasta Kcynia, zmienioną uchwałą Nr XXXVI/312/2017 z dnia 28 czerwca 2017 r., Rada Miejska w Kcyni uchwala co następuje:

§ 1.1. Uchwala się miejscowy plan zagospodarowania przestrzennego na terenie miasta Kcynia, po stwierdzeniu, że nie narusza on ustaleń „Studium uwarunkowań i kierunków zagospodarowania przestrzennego gminy Kcynia” uchwalonego uchwałą Nr VI/34/2011 Rady Miejskiej w Kcyni z dnia 24 lutego 2011 r.

2. Granice obszaru objętego planem miejscowym określa rysunek planu.

3. Integralnymi częściami uchwały są:

- 1) rysunek planu, zatytułowany „Miejscowy plan zagospodarowania przestrzennego na terenie miasta Kcynia” wraz z wrysem ze Studium uwarunkowań i kierunków zagospodarowania przestrzennego gminy Kcynia – w skali 1:1000 – załącznik nr 1;
- 2) rozstrzygnięcie Rady Miejskiej w Kcyni w sprawie rozpatrzenia uwag wniesionych do projektu miejscowego planu zagospodarowania przestrzennego wyłożonego do publicznego wglądu, stanowiące załącznik nr 2;
- 3) rozstrzygnięcie Rady Miejskiej w Kcyni o sposobie realizacji zapisanych w planie zadań z zakresu infrastruktury technicznej oraz zasad ich finansowania należących do zadań własnych gminy, stanowiące załącznik nr 3.

Rozdział 1. Przepisy ogólne

§ 2. Ilekroć w dalszych przepisach niniejszej uchwały jest mowa o:

- 1) budynku garażowo-gospodarczym – należy przez to rozumieć budynek garażowy, gospodarczy lub garażowo-gospodarczy, związany z funkcją terenu;
- 2) dachu płaskim – należy przez to rozumieć dach o kącie nachylenia połaci dachowych do 12°;
- 3) nieprzekraczalnej linii zabudowy – należy przez to rozumieć linię określoną na rysunku planu, wyznaczającą najbliższe możliwe usytuowanie budynku względem linii rozgraniczającej tereny o różnym przeznaczeniu lub różnych zasadach zagospodarowania;

- 4) obowiązującej linii zabudowy – należy przez to rozumieć linię określoną rysunkiem planu, wyznaczającą ściśle usytuowanie co najmniej 60% szerokości elewacji frontowej budynku względem linii rozgraniczającej tereny o różnym przeznaczeniu lub różnych zasadach zagospodarowania;
- 5) powierzchni zabudowy – należy przez to rozumieć, wyrażony w procentach, stosunek powierzchni zabudowanej budynkami i wiatami do powierzchni działki budowlanej;
- 6) terenie – należy przez to rozumieć obszar o określonym przeznaczeniu i zasadach zagospodarowania, wyznaczony na rysunku planu liniami rozgraniczającymi.

§ 3. Następujące oznaczenia graficzne na rysunku planu są obowiązującymi ustaleniami planu:

- 1) granica obszaru objętego planem;
- 2) linie rozgraniczające tereny o różnym przeznaczeniu lub różnych zasadach zagospodarowania;
- 3) przeznaczenie terenów oznaczone symbolami graficznymi, numerowymi lub literowymi;
- 4) obowiązujące linie zabudowy;
- 5) nieprzekraczalne linie zabudowy;
- 6) granica strefy „A” ochrony konserwatorskiej;
- 7) granica strefy „B” ochrony konserwatorskiej;
- 8) granica strefy „E” ochrony konserwatorskiej;
- 9) granica strefy „W” ochrony archeologicznej.

§ 4. Ustala się następujące przeznaczenie terenów:

- 1) tereny zabudowy mieszkaniowej jednorodzinnej oznaczone symbolami 1MN, 2MN, 3MN, 4MN, 5MN, 6MN, 7MN, 8MN, 9MN, 10MN, 11MN, 12MN, 13MN;
- 2) tereny zabudowy mieszkaniowej jednorodzinnej i zabudowy usługowej oznaczone symbolami 1MN/U, 2MN/U, 3MN/U, 4MN/U, 5MN/U, 6MN/U, 7MN/U, 8MN/U, 9MN/U, 10MN/U, 11MN/U, 12MN/U, 13MN/U, 14MN/U, 15MN/U, 16MN/U, 17MN/U, 18MN/U, 19MN/U, 20MN/U, 21MN/U, 22MN/U, 23MN/U, 24MN/U, 25MN/U, 26MN/U, 27MN/U, 28MN/U;
- 3) tereny zabudowy mieszkaniowej wielorodzinnej oznaczone symbolami 1MW, 2MW;
- 4) tereny zabudowy mieszkaniowej wielorodzinnej z usługami oznaczone symbolami 1MW/U, 2MW/U, 3MW/U, 4MW/U, 5MW/U, 6MW/U, 7MW/U, 8MW/U, 9MW/U, 10MW/U;
- 5) tereny zabudowy usługowej oznaczone symbolami 1U, 2U, 3U, 4U;
- 6) teren zabudowy usługowej w zieleni urządzonej oznaczony symbolem U/ZP;
- 7) teren obiektów produkcyjnych, składów i magazynów oznaczony symbolem P;
- 8) tereny zieleni urządzonej oznaczone symbolami 1ZP, 2ZP, 3ZP, 4ZP, 5ZP, 6ZP;
- 9) tereny rolnicze oznaczone symbolami 1R, 2R, 3R, 4R, 5R, 6R;
- 10) tereny wód powierzchniowych śródlądowych oznaczone symbolami 1WS, 2WS;
- 11) teren drogi publicznej klasy głównej oznaczony symbolem KD-G;
- 12) tereny dróg publicznych klasy lokalnej oznaczone symbolami 1KD-L, 2KD-L, 3KD-L, 4KD-L, 5KD-L, 6KD-L, 7KD-L, 8KD-L;
- 13) tereny dróg publicznych klasy dojazdowej oznaczone symbolami 1KD-D, 2KD-D, 3KD-D, 4KD-D, 5KD-D, 6KD-D, 7KD-D, 8KD-D, 9KD-D, 10KD-D, 11KD-D, 12KD-D, 13KD-D, 14KD-D, 15KD-D, 16KD-D, 17KD-D;
- 14) tereny dróg wewnętrznych oznaczone symbolami 1KDW, 2KDW, 3KDW, 4KDW, 5KDW, 6KDW, 7KDW, 8KDW, 9KDW, 10KDW, 11KDW, 12KDW, 13KDW, 14KDW, 15KDW, 16KDW, 17KDW, 18KDW, 19KDW, 20KDW, 21KDW, 22KDW, 23KDW, 24KDW, 25KDW, 26KDW, 27KDW;
- 15) tereny ciągów pieszo-rowerowych oznaczone symbolami 1KX, 2KX, 3KX, 4KX, 5KX, 6KX, 7KX.

§ 5. W zakresie zasad ochrony i kształtowania ładu przestrzennego:

- 1) ustala się lokalizację zabudowy zgodnie z wyznaczonymi na rysunku planu obowiązującymi i nieprzekraczalnymi liniami zabudowy oraz przepisami odrębnymi, przy czym:
 - a) dopuszcza się nadbudowę i przebudowę istniejących budynków lub ich części położonych pomiędzy obowiązującymi i nieprzekraczalnymi liniami zabudowy a liniami rozgraniczającymi tereny o różnym przeznaczeniu lub różnych zasadach zagospodarowania wyznaczonymi na rysunku planu,
 - b) dopuszcza się rozbudowę istniejących budynków z zachowaniem ustaleń planu dotyczących obowiązujących i nieprzekraczalnych linii zabudowy,
 - c) w przypadku rozbudowy istniejących budynków dopuszcza się odsunięcie nowoprojektowanych części od obowiązujących linii zabudowy,
 - d) dopuszcza się odsunięcie projektowanych budynków garażowo-gospodarczych od obowiązujących linii zabudowy w głąb działki,
 - e) dopuszcza się lokalizację urządzeń infrastruktury technicznej, w tym stacji transformatorowych i gazowych, przed wyznaczonymi liniami zabudowy;
- 2) dopuszcza się lokalizację budynków w odległości 1,5 m od granicy z działkami sąsiednimi lub bezpośrednio przy tej granicy zgodnie z przepisami odrębnymi;
- 3) zakazuje się sytuowania tymczasowych obiektów budowlanych, z wyjątkiem lokalizacji obiektów tymczasowych wyłącznie na czas trwania budowy.

§ 6. W zakresie zasad ochrony środowiska, przyrody i krajobrazu ustala się:

- 1) zakaz lokalizowania przedsięwzięć mogących zawsze i potencjalnie znacząco oddziaływać na środowisko określonych w przepisach odrębnych na terenach oznaczonych symbolami MN, MN/U, MW, MW/U, U, U/ZP, ZP, R i WS, z wyjątkiem inwestycji celu publicznego;
- 2) zakaz lokalizowania przedsięwzięć mogących zawsze znacząco oddziaływać na środowisko określonych w przepisach odrębnych na terenie oznaczonym symbolem P, z wyjątkiem inwestycji celu publicznego;
- 3) w zakresie ochrony gruntów i wód:
 - a) nakaz zachowania istniejących zbiorników wodnych,
 - b) zakaz magazynowania materiałów mogących powodować zanieczyszczenie środowiska w miejscach nieizolowanych od powierzchni terenu,
 - c) nakaz podczyszczania, odtłuszczenia, neutralizowania ścieków przemysłowych wytwarzanych w procesie produkcyjnym przed odprowadzeniem tych ścieków do systemu oczyszczania, z dopuszczeniem tymczasowego gromadzenia ścieków w szczelnych zbiornikach bezodpływowych, zgodnie z przepisami odrębnymi,
 - d) nakaz wykonania odpowiedniego zabezpieczenia przed przenikaniem ścieków i innych zanieczyszczeń do gruntu i wód dla istniejących i projektowanych dróg;
- 4) w zakresie ochrony powietrza atmosferycznego – nakaz wytwarzania energii dla celów grzewczych wyłącznie na bazie paliw charakteryzujących się najniższymi wskaźnikami emisji z dopuszczeniem wykorzystania odnawialnych źródeł energii o mocy nieprzekraczającej 100 kW;
- 5) w zakresie ochrony przed hałasem:
 - a) nakaz zachowania dopuszczalnych poziomów hałasu określonych w przepisach odrębnych, na terenach oznaczonych symbolami:
 - MN jak dla terenów zabudowy mieszkaniowej jednorodzinnej,
 - MW jak dla terenów zabudowy mieszkaniowej wielorodzinnej i zamieszkania zbiorowego,
 - MN/U i MW/U jak dla terenów mieszkaniowo-usługowych,
 - b) nakaz ograniczania emisji hałasu z poszczególnych terenów objętych planem w sposób zapewniający zachowanie akustycznych standardów jakości środowiska na terenach podlegających ochronie akustycznej zlokalizowanych w sąsiedztwie;

6) w zakresie gospodarowania odpadami – nakaz gromadzenia i zagospodarowania odpadów zgodnie z regulaminem utrzymania porządku i czystości w gminie oraz przepisami odrębnymi;

7) w zakresie zagospodarowania mas ziemnych:

a) nakaz wykorzystania mas ziemnych o dopuszczalnej zawartości substancji powodujących ryzyko w glebie lub w ziemi, uzyskanych w wyniku prac ziemnych na terenach ich powstawania do ukształtowania terenu, w tym dla urządzania zieleni towarzyszącej inwestycjom,

b) dopuszczenie usuwania nadmiarów mas ziemnych poza obszar planu zgodnie z przepisami odrębnymi;

8) w zakresie ochrony przed oddziaływaniem pól elektromagnetycznych i promieniowania niejonizującego:

a) zakaz lokalizacji pomieszczeń przeznaczonych na pobyt ludzi oraz nasadzeń zieleni wysokiej w obrębie pasów technicznych napowietrznych linii elektroenergetycznych średniego napięcia,

b) w przypadku skablowania linii elektroenergetycznych nie obowiązują ustalenia zawarte w lit. a).

§ 7. W zakresie zasad kształtowania krajobrazu ustala się nakaz kształtowania zabudowy i zagospodarowania terenu zgodnie z ustaleniami niniejszej uchwały.

§ 8. W zakresie zasad ochrony dziedzictwa kulturowego i zabytków, w tym krajobrazów kulturowych, oraz dóbr kultury współczesnej ustala się:

1) w zakresie ochrony zabytków:

a) nakaz ochrony obiektów i obszarów zabytkowych ujętych w ewidencji zabytków:

b) dla ochrony obiektów zabytkowych ujętych w ewidencji zabytków:

- nakaz zachowania lub odtworzenia pierwotnego pokrycia dachów, detali architektonicznych, tynków i kolorystyki, z zakazem ocieplania ścian frontowych i stosowania żaluzji zewnętrznych zasłaniających obramienia okienne,

- zakaz zastosowania zewnętrznego ocieplenia ścian budynków z elewacjami ceglanymi lub z dekoracją architektoniczną,

- nakaz zachowania lub odtworzenia pierwotnej stolarki z zachowaniem podziałów i kształtu;

c) dla ochrony obszarów zabytkowych ujętych w ewidencji zabytków – nakaz zachowania historycznych elementów i zieleni komponowanej w obrębie parku i cmentarza;

2) strefę „A” ochrony konserwatorskiej, zgodnie z rysunkiem planu, w której obowiązuje:

a) nakaz dostosowania nowoprojektowanej zabudowy w zakresie skali, bryły i formy architektonicznej, w tym wysokości, proporcji wymiarów rzutów, pokrycia i kształtu dachów i ich układu w stosunku do drogi do sąsiedniej istniejącej zabudowy objętej ochroną,

b) zakaz lokalizacji obiektów i urządzeń o wysokości przekraczającej 15,0 m,

c) nakaz przeprowadzenia badań archeologicznych w zakresie określonym przez właściwego miejscowo konserwatora zabytków przed uzyskaniem decyzji o pozwoleniu na budowę;

3) strefę „B” ochrony konserwatorskiej, zgodnie z rysunkiem planu, w której obowiązuje:

a) nakaz dostosowania nowoprojektowanej zabudowy w zakresie skali, bryły i formy architektonicznej, w tym wysokości, proporcji wymiarów rzutów, pokrycia i kształtu dachów i ich układu w stosunku do drogi do sąsiedniej istniejącej zabudowy objętej ochroną,

b) zakaz lokalizacji obiektów i urządzeń o wysokości przekraczającej 15,0 m,

c) nakaz przeprowadzenia badań archeologicznych w zakresie określonym przez właściwego miejscowo konserwatora zabytków przed uzyskaniem decyzji o pozwoleniu na budowę;

4) strefę „E” ochrony konserwatorskiej, zgodnie z rysunkiem planu, w której obowiązuje zakaz lokalizacji obiektów i urządzeń o wysokości przekraczającej 15,0 m;

5) strefę „W” ochrony archeologicznej, zgodnie z rysunkiem planu, w której obowiązuje nakaz przeprowadzenia badań archeologicznych w zakresie określonym przez właściwego miejscowo konserwatora zabytków przed uzyskaniem decyzji o pozwoleniu na budowę;

6) nie określa się zasad ochrony dóbr kultury współczesnej z uwagi na brak takich obiektów na obszarze objętym planem.

§ 9. W zakresie wymagań wynikających z potrzeby kształtowania przestrzeni publicznych ustala się nakaz zagospodarowania terenów dróg publicznych klasy głównej, lokalnej i dojazdowej, zgodnie z ustaleniami § 13 pkt 1 lit. c-e.

§ 10. W zakresie granic i sposobów zagospodarowania terenów lub obiektów podlegających ochronie na podstawie odrębnych przepisów, terenów górniczych, a także obszarów szczególnego zagrożenia powodzią, obszarów osuwania się mas ziemnych, krajobrazów priorytetowych określonych w audycie krajobrazowym oraz planach zagospodarowania przestrzennego województwa ustala się:

1) w zakresie obszarów osuwania się mas ziemnych:

- a) zakaz realizacji nowej zabudowy w zasięgu obszaru udokumentowanego osuwiska, zgodnie z rysunkiem planu,
- b) nakaz rozpoznania geologiczno-inżynierskich lub geotechnicznych warunków podłoża przed realizacją prac związanych z zagospodarowaniem i zabudową w zasięgu obszaru zagrożonego ruchami masowymi ziemi, zgodnie z rysunkiem planu;

2) w zakresie obszarów i obiektów chronionych na podstawie przepisów o ochronie przyrody – nakaz ochrony istniejących pomników przyrody zgodnie z przepisami odrębnymi;

3) w zakresie terenów górniczych, obszarów szczególnego zagrożenia powodzią, krajobrazów priorytetowych określonych w audycie krajobrazowym oraz planach zagospodarowania przestrzennego województwa – nie występuje potrzeba określania.

§ 11. W zakresie szczegółowych zasad i warunków scalania i podziału nieruchomości objętych planem:

1) nie wskazuje się terenów do objęcia scaleniem i podziałem, zgodnie z przepisami odrębnymi;

2) dopuszcza się scalanie i podział nieruchomości zgodnie z przepisami odrębnymi, przy zachowaniu parametrów nowo wydzielanej działki budowlanej określonych w niniejszej uchwale, z wyjątkiem działek wydzielanych dla realizacji sieci i urządzeń infrastruktury technicznej, dojazdów oraz regulacji granic pomiędzy nieruchomościami;

3) ustala się parametry nowo wydzielanej działki budowlanej:

- a) minimalną powierzchnię zgodnie z ustaleniami niniejszej uchwały,
- b) minimalną szerokość frontu działki – 16,0 m,
- c) kąt położenia granic działki w stosunku do pasa drogowego przylegającej drogi – od 45° do 135°;

4) dopuszcza się realizację zabudowy na istniejących działkach niespełniających minimalnej powierzchni nowo wydzielanej działki budowlanej określonej w niniejszej uchwale.

§ 12. W zakresie szczególnych warunków zagospodarowania terenu oraz ograniczeń w ich użytkowaniu, w tym zakazu zabudowy, ustala się pas techniczny napowietrznej linii elektroenergetycznych średniego napięcia o szerokości po 6,0 m od osi linii w obie strony, w których obowiązują ograniczenia określone w § 6 pkt 8.

§ 13. W zakresie zasad modernizacji, rozbudowy i budowy systemów komunikacji i infrastruktury technicznej ustala się:

1) W zakresie komunikacji:

- a) nakaz zachowania istniejącego układu komunikacyjnego z dopuszczeniem jego rozbudowy zgodnie z ustaleniami niniejszej uchwały,
- b) obsługę komunikacyjną terenów objętych planem poprzez układ istniejących i projektowanych dróg publicznych klasy głównej, lokalnej i dojazdowej oraz drogi wewnętrzne powiązane z zewnętrznym układem komunikacyjnym,
- c) parametry drogi publicznej klasy głównej, oznaczonej symbolem KD-G:
 - szerokość w liniach rozgraniczających zgodnie z rysunkiem planu,

- dopuszczenie lokalizacji chodników i ścieżek rowerowych albo ścieżek pieszo-rowerowych,
 - zakaz lokalizacji miejsc postojowych,
 - dopuszczenie lokalizacji sieci i urządzeń infrastruktury technicznej,
- d) parametry dróg publicznych klasy lokalnej, oznaczonych symbolami 1KD-L, 2KD-L, 3KD-L, 4KD-L, 5KD-L, 6KD-L, 7KD-L, 8KD-L:
- szerokość w liniach rozgraniczających zgodnie z rysunkiem planu,
 - dopuszczenie lokalizacji chodników i ścieżek rowerowych albo ścieżek pieszo-rowerowych,
 - dopuszczenie lokalizacji miejsc postojowych,
 - dopuszczenie lokalizacji sieci i urządzeń infrastruktury technicznej,
- e) parametry dróg publicznych klasy dojazdowej, oznaczonych symbolami 1KD-D, 2KD-D, 3KD-D, 4KD-D, 5KD-D, 6KD-D, 7KD-D, 8KD-D, 9KD-D, 10KD-D, 11KD-D, 12KD-D, 13KD-D, 14KD-D, 15KD-D, 16KD-D, 17KD-D:
- szerokość w liniach rozgraniczających zgodnie z rysunkiem planu,
 - dopuszczenie lokalizacji chodników i ścieżek rowerowych albo ścieżek pieszo-rowerowych,
 - dopuszczenie lokalizacji miejsc postojowych,
 - dopuszczenie lokalizacji sieci i urządzeń infrastruktury technicznej,
- f) parametry dróg wewnętrznych, oznaczonych symbolami 1KDW, 2KDW, 3KDW, 4KDW, 5KDW, 6KDW, 7KDW, 8KDW, 9KDW, 10KDW, 11KDW, 12KDW, 13KDW, 14KDW, 15KDW, 16KDW, 17KDW, 18KDW, 19KDW, 20KDW, 21KDW, 22KDW, 23KDW, 24KDW, 25KDW, 26KDW, 27KDW:
- szerokość w liniach rozgraniczających zgodnie z rysunkiem planu,
 - dopuszczenie lokalizacji chodników i ścieżek rowerowych albo ścieżek pieszo-rowerowych,
 - dopuszczenie lokalizacji miejsc postojowych,
 - dopuszczenie lokalizacji sieci i urządzeń infrastruktury technicznej,
- g) parametry ciągów pieszo-rowerowych, oznaczonych symbolami 1KX, 2KX, 3KX, 4KX, 5KX, 6KX, 7KX:
- szerokość w liniach rozgraniczających zgodnie z rysunkiem planu,
 - dopuszczenie lokalizacji sieci i urządzeń infrastruktury technicznej,
- h) minimalną liczbę miejsc do parkowania zlokalizowanych w obrębie działki budowlanej:
- 2 miejsca postojowe na każdy lokal mieszkalny w budynku mieszkalnym jednorodzinnym,
 - 1,2 miejsca postojowego na każdy lokal mieszkalny w budynku mieszkalnym wielorodzinnym,
 - 3 miejsca postojowe na każde 100 m² powierzchni użytkowej obiektów handlowych oraz dodatkowo 1 stanowisko postojowe na każdych 3 pracowników, przy czym nie mniej niż 2 miejsca postojowe na 1 lokal handlowy,
 - 1 miejsce postojowe na każde 10 m² powierzchni użytkowej obiektów gastronomicznych oraz dodatkowo 1 stanowisko postojowe na każdych 3 pracowników,
 - 1 miejsce postojowe na każde 1 miejsce noclegowe w obiektach hotelowych,
 - 1 miejsce postojowe na każdych 20 dzieci w obiektach oświatowych i przedszkolnych oraz dodatkowo 1 stanowisko postojowe na każdych 3 pracowników,
 - 2 miejsca postojowe na każde 100 m² powierzchni użytkowej obiektów usługowych innych niż wymienione wyżej oraz dodatkowo 1 stanowisko postojowe na każdych 3 pracowników,

- 3 miejsca postojowe na każdych 10 pracowników w obiektach produkcyjnych, składach i magazynach,

i) dopuszczenie realizacji miejsc do parkowania w obrębie kubatury budynków,

j) nakaz wyznaczenia odpowiedniej liczby miejsc do parkowania dla pojazdów zaopatrzonych w kartę parkingową zgodnie z przepisami odrębnymi;

2) W zakresie zaopatrzenia w wodę:

a) zaopatrzenie w wodę z sieci wodociągowej,

b) zachowanie istniejącej sieci wodociągowej, z możliwością jej przebudowy oraz rozbudowy,

c) nakaz zapewnienia wody dla celów przeciwpożarowych;

3) W zakresie odprowadzenia ścieków:

a) zachowanie istniejącej sieci kanalizacji sanitarnej, z możliwością jej przebudowy oraz rozbudowy,

b) docelowe odprowadzenie ścieków do kanalizacji sanitarnej,

c) do czasu budowy kanalizacji sanitarnej dopuszczenie stosowania szczelnych, atestowanych zbiorników bezodpływowych, z których ścieki będą wywożone przez koncesjonowanego przewoźnika do oczyszczalni ścieków,

d) dopuszczenie lokalizacji lokalnych przepompowni ścieków;

4) W zakresie odprowadzenia wód opadowych i roztopowych:

a) odprowadzanie wód opadowych i roztopowych do kanalizacji deszczowej,

b) w przypadku braku możliwości przyłączenia do kanalizacji deszczowej dopuszcza się zagospodarowanie wód opadowych i roztopowych na własnym terenie lub ich odprowadzanie do dołów chłonnych lub do zbiorników retencyjnych zgodnie z obowiązującymi przepisami odrębnymi,

c) dopuszczenie lokalizacji lokalnych przepompowni wód opadowych i roztopowych;

5) W zakresie zaopatrzenia w gaz – docelowe podłączenie terenów objętych planem do sieci gazowej;

6) W zakresie zaopatrzenia w energię elektryczną:

a) zaopatrzenie w energię elektryczną z istniejącej sieci elektroenergetycznej,

b) dopuszczenie zachowania istniejącej sieci elektroenergetycznej, z możliwością jej przebudowy oraz rozbudowy, w uzgodnieniu z zarządcą sieci elektroenergetycznej,

c) dopuszczenie lokalizacji stacji transformatorowych z zapewnieniem dostępu do dróg publicznych.

§ 14. W zakresie sposobu i terminu tymczasowego zagospodarowania, urządzania i użytkowania terenów – nie występuje potrzeba określania.

Rozdział 2.

Przepisy szczegółowe

§ 15. W zakresie zasad kształtowania zabudowy oraz wskaźników zagospodarowania terenu, na terenach oznaczonych symbolami 1MN, 2MN, 3MN, 4MN, 5MN, 6MN, 7MN, 8MN, 9MN, 10MN, 11MN, 12MN, 13MN:

1) dopuszcza się zachowanie istniejącej zabudowy z możliwością jej przebudowy, rozbudowy, nadbudowy oraz zmiany sposobu użytkowania przy zastosowaniu parametrów określonych w niniejszym paragrafie;

2) dopuszcza się lokalizację:

a) nie więcej niż jednego budynku mieszkalnego jednorodzinnego wolnostojącego w obrębie jednej działki budowlanej,

b) nie więcej niż jednego budynku garażowo-gospodarczego w obrębie jednej działki budowlanej,

c) sieci i urządzeń infrastruktury technicznej,

d) dojść, dojazdów i miejsc postojowych;

3) ustala się wskaźniki zagospodarowania terenu:

a) wskaźnik intensywności zabudowy:

- maksymalny – 1,20,
- minimalny – 0,01,

b) maksymalna powierzchnia zabudowy – 40%,

c) minimalny udział procentowy powierzchni biologicznie czynnej w odniesieniu do powierzchni działki budowlanej – 45%;

4) ustala się zasady kształtowania zabudowy:

a) obowiązujące i nieprzekraczalne linie zabudowy zgodnie z rysunkiem planu,

b) maksymalna wysokość:

- budynku mieszkalnego jednorodzinnego – nie więcej niż 9,0 m,
- budynku garażowo-gospodarczego – nie więcej niż 6,0 m,

c) maksymalna liczba kondygnacji:

- dla budynku mieszkalnego jednorodzinnego – dwie kondygnacje nadziemne,
- dla budynku garażowo-gospodarczego – jedna kondygnacja nadziemna,

d) dopuszcza się podpiwniczenie budynku mieszkalnego, przy czym poziom posadzki parteru należy sytuować na wysokości nieprzekraczającej 0,6 m nad poziomem terenu,

e) geometria głównych połaci dachowych:

- dla budynku mieszkalnego jednorodzinnego – dachy spadziste symetryczne dwu- lub wielospadowe o nachyleniu 25° – 45° ,
- dla budynku garażowo-gospodarczego – dachy płaskie lub spadziste jedno- lub dwuspadowe o nachyleniu 20° – 45° ,
- w przypadku przebudowy i rozbudowy istniejącej zabudowy dopuszcza się zachowanie istniejącej formy dachu,

f) pokrycie dachów spadzistych: dachówka, materiały imitujące dachówkę w kolorach od brązowego, poprzez ceglany do czerwonego;

5) ustala się minimalną powierzchnię nowo wydzielanej działki budowlanej – 600 m².

§ 16. W zakresie zasad kształtowania zabudowy oraz wskaźników zagospodarowania terenu, na terenach oznaczonych symbolami 1MN/U, 2MN/U, 3MN/U, 4MN/U, 5MN/U, 18MN/U, 19MN/U, 20MN/U, 21MN/U, 22MN/U, 23MN/U, 24MN/U, 25MN/U, 26MN/U, 27MN/U, 28MN/U:

1) dopuszcza się zachowanie istniejącej zabudowy z możliwością jej przebudowy, rozbudowy, nadbudowy oraz zmiany sposobu użytkowania przy zastosowaniu parametrów określonych w niniejszym paragrafie;

2) dopuszcza się lokalizację:

- a) nie więcej niż jednego budynku mieszkalnego jednorodzinnego lub jednego budynku usługowego albo jednego budynku mieszkalno-usługowego wolnostojącego w obrębie jednej działki budowlanej,
- b) nie więcej niż jednego budynku garażowo-gospodarczego w obrębie jednej działki budowlanej,
- c) sieci i urządzeń infrastruktury technicznej,
- d) dojeżdż, dojazdów i miejsc postojowych;

3) ustala się wskaźniki zagospodarowania terenu:

a) wskaźnik intensywności zabudowy:

- maksymalny – 1,60,
- minimalny – 0,01,

- b) maksymalna powierzchnia zabudowy – 40%,
 - c) minimalny udział procentowy powierzchni biologicznie czynnej w odniesieniu do powierzchni działki budowlanej – 20%;
- 4) ustala się zasady kształtowania zabudowy:
- a) obowiązujące i nieprzekraczalne linie zabudowy zgodnie z rysunkiem planu,
 - b) maksymalna wysokość:
 - budynku mieszkalnego jednorodzinnego, budynku usługowego i budynku mieszkalno-usługowego – nie więcej niż 12,0 m,
 - budynku garażowo-gospodarczego – nie więcej niż 6,0 m,
 - c) maksymalna liczba kondygnacji:
 - dla budynku mieszkalnego jednorodzinnego, budynku usługowego i budynku mieszkalno-usługowego – trzy kondygnacje nadziemne,
 - dla budynku garażowo-gospodarczego – jedna kondygnacja nadziemna,
 - d) dopuszcza się podpiwniczenie budynku mieszkalnego, mieszkalno-usługowego i usługowego, przy czym poziom posadzki parteru należy sytuować na wysokości nieprzekraczającej 0,6 m nad poziomem terenu,
 - e) geometria głównych połaci dachowych:
 - dla budynku mieszkalnego jednorodzinnego, budynku usługowego i budynku mieszkalno-usługowego – dachy spadziste symetryczne dwu- lub wielospadowe o nachyleniu 25° – 45° ,
 - dla budynku garażowo-gospodarczego – dachy płaskie lub spadziste jedno- lub dwuspadowe o nachyleniu 20° – 45° ,
 - w przypadku przebudowy i rozbudowy istniejącej zabudowy dopuszcza się zachowanie istniejącej formy dachu,
 - f) pokrycie dachów spadzistych: dachówka, materiały imitujące dachówkę w kolorach od brązowego, poprzez ceglany do czerwonego;
- 5) ustala się minimalną powierzchnię nowo wydzielanej działki budowlanej – 1200 m².

§ 17. W zakresie zasad kształtowania zabudowy oraz wskaźników zagospodarowania terenu, na terenach oznaczonych symbolami 6MN/U, 7MN/U, 8MN/U, 9MN/U, 10MN/U, 11MN/U, 12MN/U, 13MN/U, 14MN/U, 15MN/U, 16MN/U, 17MN/U:

- 1) dopuszcza się zachowanie istniejącej zabudowy z możliwością jej przebudowy, rozbudowy, nadbudowy oraz zmiany sposobu użytkowania przy zastosowaniu parametrów określonych w niniejszym paragrafie;
- 2) dopuszcza się lokalizację:
 - a) nie więcej niż jednego budynku mieszkalnego jednorodzinnego lub jednego budynku usługowego albo jednego budynku mieszkalno-usługowego wolnostojącego w obrębie jednej działki budowlanej,
 - b) nie więcej niż jednego budynku garażowo-gospodarczego w obrębie jednej działki budowlanej,
 - c) sieci i urządzeń infrastruktury technicznej,
 - d) dojeżdż, dojazdów i miejsc postojowych;
- 3) ustala się nakaz uwzględnienia ograniczeń określonych § 10 pkt 1 lit. b wynikających z położenia części terenów oznaczonych symbolami 6MN/U, 7MN/U i 9MN/U w zasięgu obszaru zagrożonego ruchami masowymi ziemi;
- 4) ustala się wskaźniki zagospodarowania terenu:
 - a) wskaźnik intensywności zabudowy:
 - maksymalny – 2,00,
 - minimalny – 0,01,

- b) maksymalna powierzchnia zabudowy – 50%,
 - c) minimalny udział procentowy powierzchni biologicznie czynnej w odniesieniu do powierzchni działki budowlanej – 25%;
- 5) ustala się zasady kształtowania zabudowy:
- a) obowiązujące i nieprzekraczalne linie zabudowy zgodnie z rysunkiem planu,
 - b) maksymalna wysokość:
 - budynku mieszkalnego jednorodzinnego, budynku usługowego i budynku mieszkalno-usługowego – nie więcej niż 12,0 m,
 - budynku garażowo-gospodarczego – nie więcej niż 6,0 m,
 - c) maksymalna liczba kondygnacji:
 - dla budynku mieszkalnego jednorodzinnego, budynku usługowego i budynku mieszkalno-usługowego – trzy kondygnacje nadziemne,
 - dla budynku garażowo-gospodarczego – jedna kondygnacja nadziemna,
 - d) dopuszcza się podpiwniczenie budynku mieszkalnego, mieszkalno-usługowego i usługowego, przy czym poziom posadzki parteru należy sytuować na wysokości nieprzekraczającej 0,6 m nad poziomem terenu,
 - e) geometria głównych połaci dachowych:
 - dla budynku mieszkalnego jednorodzinnego, budynku usługowego i budynku mieszkalno-usługowego – dachy spadziste symetryczne dwu- lub wielospadowe o nachyleniu 25° – 45° ,
 - dla budynku garażowo-gospodarczego – dachy płaskie lub spadziste jedno- lub dwuspadowe o nachyleniu 20° – 45° ,
 - w przypadku przebudowy i rozbudowy istniejącej zabudowy dopuszcza się zachowanie istniejącej formy dachu,
 - f) pokrycie dachów spadzistych: dachówka w kolorach od brązowego, poprzez ceglany do czerwonego;
- 6) ustala się minimalną powierzchnię nowo wydzielanej działki budowlanej – 1200 m².
- § 18. W zakresie zasad kształtowania zabudowy oraz wskaźników zagospodarowania terenu, na terenie oznaczonym symbolem 1MW:
- 1) dopuszcza się zachowanie istniejącej zabudowy z możliwością jej przebudowy, rozbudowy, nadbudowy oraz zmiany sposobu użytkowania przy zastosowaniu parametrów określonych w niniejszym paragrafie;
 - 2) dopuszcza się lokalizację:
 - a) sieci i urządzeń infrastruktury technicznej,
 - b) dojeżdż, dojazdów i miejsc postojowych;
 - 3) ustala się nakaz uwzględnienia ograniczeń określonych § 10 pkt 1 lit. a wynikających z położenia terenu oznaczonego symbolem 1MW w zasięgu obszaru udokumentowanego osuwiska;
 - 4) ustala się wskaźniki zagospodarowania terenu:
 - a) wskaźnik intensywności zabudowy:
 - maksymalny – 3,00,
 - minimalny – 0,01,
 - b) maksymalna powierzchnia zabudowy – 75%,
 - c) minimalny udział procentowy powierzchni biologicznie czynnej w odniesieniu do powierzchni działki budowlanej – 25%;
 - 5) ustala się zasady kształtowania zabudowy:
 - a) nieprzekraczalne linie zabudowy zgodnie z rysunkiem planu,

b) maksymalna wysokość:

- budynku mieszkalnego wielorodzinnego – nie więcej niż 12,0 m,
- budynku garażowo-gospodarczego – nie więcej niż 6,0 m,

c) maksymalna liczba kondygnacji:

- dla budynku mieszkalnego wielorodzinnego – trzy kondygnacje nadziemne,
- dla budynku garażowo-gospodarczego – jedna kondygnacja nadziemna,

d) dopuszcza się podpiwniczenie budynku mieszkalnego, przy czym poziom posadzki parteru należy sytuować na wysokości nieprzekraczającej 0,6 m nad poziomem terenu,

e) geometria głównych połaci dachowych:

- dla budynku mieszkalnego wielorodzinnego – dachy płaskie lub spadziste symetryczne dwu- lub wielospadowe o nachyleniu 25° – 45° ,
- dla budynku garażowo-gospodarczego – dachy płaskie lub spadziste jedno- lub dwuspadowe o nachyleniu 20° – 45° ,
- w przypadku przebudowy i rozbudowy istniejącej zabudowy dopuszcza się zachowanie istniejącej formy dachu,

f) pokrycie dachów spadzistych: dachówka ceramiczna w kolorach od brązowego, poprzez ceglany do czerwonego;

6) ustala się minimalną powierzchnię nowo wydzielanej działki budowlanej – 600 m².

§ 19. W zakresie zasad kształtowania zabudowy oraz wskaźników zagospodarowania terenu, na terenie oznaczonym symbolem 2MW:

1) dopuszcza się zachowanie istniejącej zabudowy z możliwością jej przebudowy, rozbudowy, nadbudowy oraz zmiany sposobu użytkowania przy zastosowaniu parametrów określonych w niniejszym paragrafie;

2) dopuszcza się lokalizację:

- a) budynków mieszkalnych wielorodzinnych,
- b) budynków garażowo-gospodarczych,
- c) sieci i urządzeń infrastruktury technicznej,
- d) dojazdów, dojazdów i miejsc postojowych;

3) ustala się nakaz uwzględnienia ograniczeń określonych § 10 pkt 1 lit. a i b wynikających z położenia części terenu oznaczonego symbolem 2MW w zasięgu obszaru udokumentowanego osuwiska oraz obszaru zagrożonego ruchami masowymi ziemi;

4) ustala się wskaźniki zagospodarowania terenu:

a) wskaźnik intensywności zabudowy:

- maksymalny – 3,00,
- minimalny – 0,01,

b) maksymalna powierzchnia zabudowy – 75%,

c) minimalny udział procentowy powierzchni biologicznie czynnej w odniesieniu do powierzchni działki budowlanej – 25%;

5) ustala się zasady kształtowania zabudowy:

a) nieprzekraczalne linie zabudowy zgodnie z rysunkiem planu,

b) maksymalna wysokość:

- budynku mieszkalnego wielorodzinnego – nie więcej niż 12,0 m,
- budynku garażowo-gospodarczego – nie więcej niż 6,0 m,

c) maksymalna liczba kondygnacji:

- dla budynku mieszkalnego wielorodzinnego – trzy kondygnacje nadziemne,
- dla budynku garażowo-gospodarczego – jedna kondygnacja nadziemna,

d) dopuszcza się podpiwniczenie budynku mieszkalnego, przy czym poziom posadzki parteru należy sytuować na wysokości nieprzekraczającej 0,6 m nad poziomem terenu,

e) geometria głównych połaci dachowych:

- dla budynku mieszkalnego wielorodzinnego – dachy płaskie lub spadziste symetryczne dwu- lub wielospadowe o nachyleniu $25^{\circ} - 45^{\circ}$,
- dla budynku garażowo-gospodarczego – dachy płaskie lub spadziste jedno- lub dwuspadowe o nachyleniu $20^{\circ} - 45^{\circ}$,
- w przypadku przebudowy i rozbudowy istniejącej zabudowy dopuszcza się zachowanie istniejącej formy dachu,

f) pokrycie dachów spadzistych: dachówka ceramiczna w kolorach od brunatnego, poprzez ceglany do czerwonego;

6) ustala się minimalną powierzchnię nowo wydzielanej działki budowlanej – 600 m².

§ 20. W zakresie zasad kształtowania zabudowy oraz wskaźników zagospodarowania terenu, na terenach oznaczonych symbolami 1MW/U, 2MW/U, 3MW/U, 4MW/U, 5MW/U, 6MW/U, 7MW/U, 8MW/U, 9MW/U, 10MW/U:

1) dopuszcza się zachowanie istniejącej zabudowy z możliwością jej przebudowy, rozbudowy, nadbudowy oraz zmiany sposobu użytkowania przy zastosowaniu parametrów określonych w niniejszym paragrafie;

2) dopuszcza się lokalizację:

- a) budynków mieszkalnych wielorodzinnych,
- b) lokali usługowych w obrębie budynków mieszkalnych wielorodzinnych,
- c) budynków usługowych,
- d) budynków garażowo-gospodarczych,
- e) sieci i urządzeń infrastruktury technicznej,
- f) dojazdów i miejsc postojowych;

3) ustala się nakaz uwzględnienia ograniczeń określonych § 10 pkt 1 lit. b wynikających z położenia części terenu oznaczonego symbolem 10MW/U w zasięgu obszaru zagrożonego ruchami masowymi ziemi;

4) ustala się wskaźniki zagospodarowania terenu:

a) wskaźnik intensywności zabudowy:

- maksymalny – 3,00,
- minimalny – 0,01,

b) maksymalna powierzchnia zabudowy – 75%,

c) minimalny udział procentowy powierzchni biologicznie czynnej w odniesieniu do powierzchni działki budowlanej – 25%;

5) ustala się zasady kształtowania zabudowy:

a) obowiązujące i nieprzekraczalne linie zabudowy zgodnie z rysunkiem planu,

b) maksymalna wysokość:

- budynku mieszkalnego wielorodzinnego i budynku usługowego – nie więcej niż 12,0 m,
- budynku garażowo-gospodarczego – nie więcej niż 6,0 m,

c) maksymalna liczba kondygnacji:

- dla budynku mieszkalnego wielorodzinnego i budynku usługowego – trzy kondygnacje nadziemne,
- dla budynku garażowo-gospodarczego – jedna kondygnacja nadziemna,

d) dopuszcza się podpiwniczenie budynku mieszkalnego i usługowego, przy czym poziom posadzki parteru należy sytuować na wysokości nieprzekraczającej 0,6 m nad poziomem terenu,

e) geometria głównych połaci dachowych:

- dla budynku mieszkalnego wielorodzinnego i budynku usługowego – dachy płaskie lub spadziste symetryczne dwu- lub wielospadowe o nachyleniu 25° – 45° ,
- dla budynku garażowo-gospodarczego – dachy płaskie lub spadziste jedno- lub dwuspadowe o nachyleniu 20° – 45° ,
- w przypadku przebudowy i rozbudowy istniejącej zabudowy dopuszcza się zachowanie istniejącej formy dachu,

f) pokrycie dachów spadzistych: dachówka ceramiczna w kolorach od brunatnego, poprzez ceglany do czerwonego;

2) ustala się minimalną powierzchnię nowo wydzielanej działki budowlanej – 600 m².

§ 21. W zakresie zasad kształtowania zabudowy oraz wskaźników zagospodarowania terenu, na terenach oznaczonych symbolami 1U, 2U, 4U:

1) dopuszcza się zachowanie istniejącej zabudowy z możliwością jej przebudowy, rozbudowy, nadbudowy oraz zmiany sposobu użytkowania przy zastosowaniu parametrów określonych w niniejszym paragrafie;

2) dopuszcza się lokalizację:

- a) budynków usługowych,
- b) budynków garażowo-gospodarczych
- c) sieci i urządzeń infrastruktury technicznej,
- d) dojazdów i miejsc postojowych;

3) zakazuje się lokalizacji obiektów handlowych o powierzchni sprzedaży przekraczającej 2000 m²;

4) ustala się nakaz uwzględnienia ograniczeń określonych § 10 pkt 1 lit. b wynikających z położenia części terenu oznaczonego symbolem 2U w zasięgu obszaru zagrożonego ruchami masowymi ziemi;

5) ustala się wskaźniki zagospodarowania terenu:

a) wskaźnik intensywności zabudowy:

- maksymalny – 2,50,
- minimalny – 0,01,

b) maksymalna powierzchnia zabudowy – 50%,

c) minimalny udział procentowy powierzchni biologicznie czynnej w odniesieniu do powierzchni działki budowlanej – 15%;

6) ustala się zasady kształtowania zabudowy:

a) obowiązujące i nieprzekraczalne linie zabudowy zgodnie z rysunkiem planu,

b) maksymalna wysokość:

- budynku usługowego – nie więcej niż 15,0 m,
- budynku garażowo-gospodarczego – nie więcej niż 6,0 m,

c) maksymalna liczba kondygnacji:

- dla budynku usługowego – cztery kondygnacje nadziemne,
- dla budynku garażowo-gospodarczego – jedna kondygnacja nadziemna,

d) dopuszcza się podpiwniczenie budynku usługowego, przy czym poziom posadzki parteru należy sytuować na wysokości nieprzekraczającej 0,6 m nad poziomem terenu,

e) geometria głównych połaci dachowych:

- dla budynku usługowego – dachy płaskie lub spadziste symetryczne dwu- lub wielospadowe o nachyleniu $25^{\circ} - 45^{\circ}$,
- dla budynku garażowo-gospodarczego – dachy płaskie lub spadziste jedno- lub dwuspadowe o nachyleniu $20^{\circ} - 45^{\circ}$,
- w przypadku przebudowy i rozbudowy istniejącej zabudowy dopuszcza się zachowanie istniejącej formy dachu,

f) pokrycie dachów spadzistych: dachówka, materiały imitujące dachówkę w kolorach od brunatnego, poprzez ceglany do czerwonego;

7) ustala się minimalną powierzchnię nowo wydzielanej działki budowlanej – 1200 m².

§ 22. W zakresie zasad kształtowania zabudowy oraz wskaźników zagospodarowania terenu, na terenie oznaczonym symbolem 3U:

1) dopuszcza się zachowanie istniejącej zabudowy z możliwością zmiany sposobu użytkowania przy zastosowaniu parametrów określonych w niniejszym paragrafie;

2) zakazuje się lokalizacji nowych budynków;

3) ustala się wskaźniki zagospodarowania terenu:

a) wskaźnik intensywności zabudowy:

- maksymalny – 2,50,
- minimalny – 0,01,

b) maksymalna powierzchnia zabudowy – 50%,

c) minimalny udział procentowy powierzchni biologicznie czynnej w odniesieniu do powierzchni działki budowlanej – 15%;

4) ustala się zasady kształtowania zabudowy:

a) nieprzekraczalne linie zabudowy zgodnie z rysunkiem planu,

b) maksymalna wysokość – nie więcej niż 15,0 m,

c) geometria głównych połaci dachowych – dachy płaskie lub spadziste symetryczne dwu- lub wielospadowe o nachyleniu $25^{\circ} - 45^{\circ}$,

d) pokrycie dachów spadzistych: dachówka, materiały imitujące dachówkę w kolorach od brunatnego, poprzez ceglany do czerwonego;

5) ustala się minimalną powierzchnię nowo wydzielanej działki budowlanej – 1500 m².

§ 23. W zakresie zasad kształtowania zabudowy oraz wskaźników zagospodarowania terenu, na terenie oznaczonym symbolem U/ZP:

1) zachowuje się istniejącą zabudowę z możliwością jej remontu przy zastosowaniu parametrów określonych w niniejszym paragrafie;

2) zakazuje się lokalizacji nowych budynków;

3) dopuszcza się lokalizację:

- a) zieleni urządzonej,
- b) sieci i urządzeń infrastruktury technicznej,
- c) dojeżdż, dojazdów i miejsc postojowych;

4) ustala się wskaźniki zagospodarowania terenu:

- a) wskaźnik intensywności zabudowy:
 - maksymalny – 0,90,
 - minimalny – 0,01,
 - b) maksymalna powierzchnia zabudowy – 30%,
 - c) minimalny udział procentowy powierzchni biologicznie czynnej w odniesieniu do powierzchni działki budowlanej – 50%;
- 5) ustala się zasady kształtowania zabudowy:
- a) nieprzekraczalne linie zabudowy zgodnie z rysunkiem planu,
 - b) maksymalna wysokość – nie więcej niż 12,0 m,
 - c) maksymalna liczba kondygnacji – dwie kondygnacje nadziemne,
 - d) geometria głównych połaci dachowych:
 - dachy płaskie lub spadziste symetryczne dwu- lub wielospadowe o nachyleniu 25° – 45° ,
 - w przypadku przebudowy i rozbudowy istniejącej zabudowy dopuszcza się zachowanie istniejącej formy dachu,
 - e) pokrycie dachów spadzistych: dachówka w kolorach od brązowego, poprzez ceglany do czerwonego;
- 6) ustala się minimalną powierzchnię nowo wydzielanej działki budowlanej – 5000 m².
- § 24. W zakresie zasad kształtowania zabudowy oraz wskaźników zagospodarowania terenu, na terenie oznaczonym symbolem P:
- 1) dopuszcza się zachowanie istniejącej zabudowy z możliwością jej przebudowy, rozbudowy, nadbudowy oraz zmiany sposobu użytkowania przy zastosowaniu parametrów określonych w niniejszym paragrafie;
 - 2) dopuszcza się lokalizację:
 - a) obiektów produkcyjnych, składów i magazynów,
 - b) budynków garażowo-gospodarczych i wiat,
 - c) parkingów naziemnych,
 - d) sieci i urządzeń infrastruktury technicznej,
 - e) dojazdów i miejsc postojowych;
 - 3) ustala się wskaźniki zagospodarowania terenu:
 - a) wskaźnik intensywności zabudowy:
 - maksymalny – 2,10,
 - minimalny – 0,01,
 - b) maksymalna powierzchnia zabudowy – 70%,
 - c) minimalny udział procentowy powierzchni biologicznie czynnej w odniesieniu do powierzchni działki budowlanej – 10%;
 - 4) ustala się zasady kształtowania zabudowy:
 - a) nieprzekraczalne linie zabudowy zgodnie z rysunkiem planu,
 - b) maksymalna wysokość:
 - obiektów produkcyjnych, składów, magazynów – nie więcej niż 15,0 m,
 - budynków garażowo-gospodarczych i wiat – nie więcej niż 6,0 m,
 - c) dopuszcza się podpiwniczenie budynków, przy czym poziom posadzki parteru należy sytuować na wysokości nieprzekraczającej 0,6 m nad poziomem terenu,

d) geometria głównych połaci dachowych:

- dachy płaskie lub spadziste symetryczne dwu- lub wielospadowe o nachyleniu 25° – 45° ,
- w przypadku przebudowy i rozbudowy istniejącej zabudowy dopuszcza się zachowanie istniejącej formy dachu;

5) ustala się minimalną powierzchnię nowo wydzielanej działki budowlanej – 1500 m².

§ 25. W zakresie zasad kształtowania zabudowy oraz wskaźników zagospodarowania terenu, na terenach oznaczonych symbolami 1ZP, 2ZP, 4ZP, 5ZP, 6ZP:

- 1) zakazuje się lokalizacji budynków;
- 2) dopuszcza się lokalizację:
 - a) boisk sportowych,
 - b) placów zabaw dla dzieci,
 - c) zieleni urządzonej,
 - d) sieci i urządzeń infrastruktury technicznej,
 - e) dojazdów i dojazdów;
- 3) ustala się nakaz uwzględnienia ograniczeń określonych § 10 pkt 1 lit. a i b wynikających z położenia części terenu oznaczonego symbolem 4ZP w zasięgu obszaru udokumentowanego osuwiska oraz obszaru zagrożonego ruchami masowymi ziemi;
- 4) ustala się minimalny udział procentowy powierzchni biologicznie czynnej w odniesieniu do powierzchni działki budowlanej – 70%.

§ 26. W zakresie zasad kształtowania zabudowy oraz wskaźników zagospodarowania terenu, na terenie oznaczonym symbolem 3ZP:

- 1) zakazuje się prowadzenia inwestycji i działań wymagających prac ziemnych;
- 2) zakazuje się lokalizacji budynków;
- 3) ustala się minimalny udział procentowy powierzchni biologicznie czynnej w odniesieniu do powierzchni działki budowlanej – 70%.

§ 27. W zakresie zasad kształtowania zabudowy oraz wskaźników zagospodarowania terenu, na terenach oznaczonych symbolami 1R, 2R, 3R, 4R, 5R, 6R:

- 1) zachowuje się istniejące grunty orne;
- 2) dopuszcza się lokalizację:
 - a) sieci i urządzeń infrastruktury technicznej,
 - b) dojazdów, dojazdów i miejsc postojowych.

§ 28. W zakresie zasad kształtowania zabudowy oraz wskaźników zagospodarowania terenu, na terenach oznaczonych symbolami 1WS, 2WS:

- 1) zachowuje się istniejący ciek wodny;
- 2) dopuszcza się lokalizację:
 - a) urządzeń wodnych,
 - b) sieci i urządzeń infrastruktury technicznej,
 - c) dojazdów i dojazdów.

Rozdział 3.

Przepisy końcowe

§ 29. Ustala się stawkę służącą naliczaniu jednorazowej opłaty, o której w art. 36 ust. 4 ustawy z dnia 27 marca 2003 r. o planowaniu i zagospodarowaniu przestrzennym (t.j. Dz.U. z 2018 r. poz. 1945) w wysokości 30%.


§ 30. Wykonanie uchwały powierza się Burmistrzowi Kcyni.

§ 31. Uchwała wchodzi w życie po upływie 14 dni od dnia ogłoszenia jej w Dzienniku Urzędowym Województwa Kujawsko-Pomorskiego.

Przewodniczący
Rady Miejskiej
Jan Kurant

MIEJSCOWY PLAN ZAGOSPODAROWANIA PRZESTRZENNEGO NA TERENIE MIASTA KCYNIA

ZAŁĄCZNIK NR 1 DO UCHWAŁY NR RADY MIEJSKIEJ W KYCYNIE Z DNIA R.
DZIENNIK URZĘDOWY WOJEWÓDZTWA KUJAWSKO-POMORSKIEGO Z DNIA POZ.

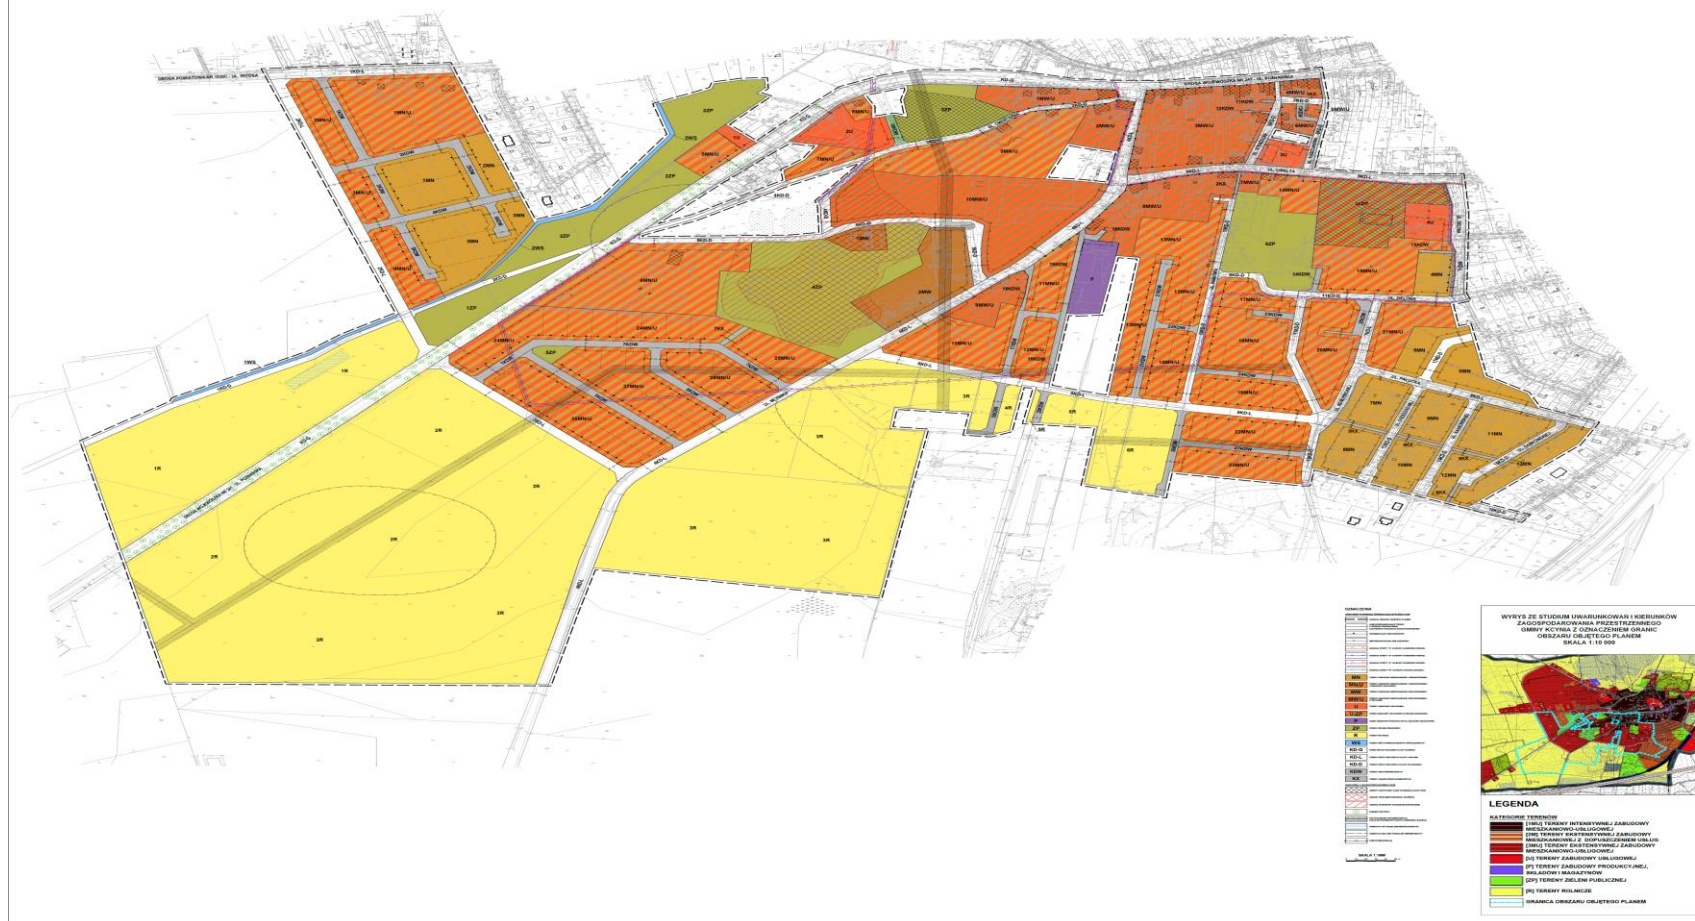

Załącznik Nr 2 do uchwały Nr III/27/2018
Rady Miejskiej w Kcyni
z dnia 13 grudnia 2018 r.

ROZSTRZYGNIECIE RADY MIEJSKIEJ W KCYNI

w sprawie: rozpatrzenia uwag wniesionych do projektu miejscowego planu zagospodarowania przestrzennego na terenie miasta Kcynia wyłożonego do publicznego wglądu.

Na podstawie art. 20 ust. 1 ustawy z dnia 27 marca 2003 r. o planowaniu i zagospodarowaniu przestrzennym (Dz. U. z 2018 r. poz. 1945) oraz rozstrzygnięcia Burmistrza Kcyni w sprawie uwag wniesionych do projektu miejscowego planu zagospodarowania przestrzennego na terenie miasta Kcynia wraz z prognozą oddziaływania na środowisko podczas wyłożenia do publicznego wglądu w dniach od 26 września 2018 r. do 18 października 2018 r. oraz w okresie ich składania wyznaczonym do dnia 5 listopada 2018 r., Rada Miejska w Kcyni rozstrzyga co następuje:

1. Uwaga złożona przez: osobę fizyczną:

- a) nieruchomość, której dotyczy uwaga: obszar objęty planem,
- b) treść uwagi: wnoszę o zamieszczenie zapisu: dopuszcza się prowadzenie na powyższych terenach objętych planem jedynie działalności, która nie powoduje przekroczenia dopuszczalnych standardów jakości środowiska oraz uciążliwości poza teren, do którego prowadzący działalność posiada tytuł prawny oraz nie jest zaliczana do przedsięwzięć mogących potencjalnie i znacząco oddziaływać na środowisko,
- c) rozstrzygnięcie: uwaga nieuwzględniona,
- d) uzasadnienie: ze względu na ustalone przeznaczenie terenu obiektów produkcyjnych, składów i magazynów wprowadzenie zakazu lokalizowania przedsięwzięć mogących potencjalnie znacząco oddziaływać na środowisko mogłoby uniemożliwić prowadzenie i rozwój istniejącej działalności gospodarczej; konieczność ograniczania negatywnych oddziaływań prowadzonej działalności do granic terenu wynika z przepisów prawa powszechnie obowiązującego.

2. Uwaga złożona przez: osobę fizyczną:

- a) nieruchomość, której dotyczy uwaga: obszar objęty planem,
- b) treść uwagi: wnoszę o zamieszczenie zapisu: zabrania się na terenie objętym planem zagospodarowania przestrzennego produkcji zwierząt metodami tradycyjnymi i przemysłowymi niezależnie od skali produkcji; wniosek dotyczy między innymi ściółkowej i bezściółkowej produkcji trzody chlewnej oraz przemysłowej produkcji drobiu i innych zwierząt,
- c) rozstrzygnięcie: uwaga nieuwzględniona,
- d) uzasadnienie w planie miejscowym nie wyznacza się terenów zabudowy zagrodowej ani terenów obsługi produkcji rolnej, a tym samym brak jest możliwości prowadzenia działalności w zakresie produkcji zwierzęcej.

3. Uwaga złożona przez: osobę fizyczną:

- a) nieruchomość, której dotyczy uwaga: obszar objęty planem,
- b) treść uwagi: wnoszę o doprecyzowanie zapisu: zakaz lokalizowania przedsięwzięć mogących zawsze potencjalnie i znacząco oddziaływać na środowisko (za wyjątkiem infrastruktury technicznej oraz drogowej),
- c) rozstrzygnięcie: uwaga nieuwzględniona,
- d) uzasadnienie ze względu na ustalone przeznaczenie terenu obiektów produkcyjnych, składów i magazynów wprowadzenie zakazu lokalizowania przedsięwzięć mogących potencjalnie znacząco oddziaływać na środowisko mogłoby uniemożliwić prowadzenie i rozwój istniejącej działalności gospodarczej.

4. Uwaga złożona przez: osobę fizyczną:

- a) nieruchomość, której dotyczy uwaga: obszar objęty planem,

- b) treść uwagi: wnoszę o doprecyzowanie zapisu: zakazuje się przekraczania standardów jakości środowiska ustalanych w przepisach odrębnych poza granice działki, do której prowadzący działalność posiada tytuł prawny,
- c) rozstrzygnięcie: uwaga nieuwzględniona,
- d) uzasadnienie konieczność ograniczania negatywnych oddziaływań prowadzonej działalności do granic terenu wynika z przepisów prawa powszechnie obowiązującego.

Załącznik Nr 3 do uchwały Nr III/27/2018
Rady Miejskiej w Kcyni
z dnia 13 grudnia 2018 r.

ROZSTRZYGNIECIE RADY MIEJSKIEJ W KCYNI

w sprawie: o sposobie realizacji zapisanych w miejscowym planie zagospodarowania przestrzennego na terenie miasta Kcynia inwestycji z zakresu infrastruktury technicznej, które należą do zadań własnych gminy, oraz zasadach ich finansowania

Na podstawie art. 20 ust 1 ustawy z dnia 27 marca 2003 r. o planowaniu i zagospodarowaniu przestrzennym (Dz. U. z 2018 r. poz. 1945), art. 7 ust. 1 pkt 2 i 3 ustawy z dnia 8 marca 1990 r. o samorządzie gminnym (Dz. U. z 2018 r. poz. 994 ze zmianami), Rada Miejska w Kcyni rozstrzyga co następuje:

§ 1. Sposób realizacji zapisanych w planie inwestycji z zakresu infrastruktury technicznej:

1. Zapisane w miejscowym planie zagospodarowania przestrzennego na terenie miasta Kcynia inwestycje z zakresu infrastruktury technicznej, które należą do zadań własnych gminy to:

- 1) inwestycje z zakresu komunikacji – projektowane drogi publiczne klasy lokalnej i dojazdowej,
- 2) inwestycje z zakresu budowy infrastruktury technicznej – sieci wodociągowej, kanalizacji sanitarnej i deszczowej.

2. Inwestycje te będą realizowane w następujący sposób:

- 1) zgodnie z przepisami prawa materialnego i finansowego w tym zakresie;
- 2) za podstawę przyjęcia realizacji wyżej wyznaczonych zadań, które należą do zadań własnych stanowiąc będą zapisy Wieloletniej Prognozy Finansowej Gminy Kcynia;
- 3) określenie terminów przystąpienia i zakończenia realizacji tych zadań, ustalone będzie według kryteriów i zasad przyjętych przy konstruowaniu Wieloletniej Prognozy Finansowej Gminy Kcynia;
- 4) inwestycje realizowane mogą być etapowo w zależności od wielkości środków przeznaczonych na inwestycje.

§ 2. Zasady finansowania zapisanych w planie inwestycji z zakresu infrastruktury technicznej, które należą do zadań własnych gminy, zgodnie z przepisami o finansach publicznych. Finansowanie inwestycji będzie odbywać się poprzez:

- 1) wydatki z budżetu gminy,
- 2) współfinansowanie środkami zewnętrznymi, poprzez budżet gminy w ramach m.in.:
 - a) dotacji Unii Europejskiej,
 - b) dotacji samorządu województwa,
 - c) dotacji i pożyczek z funduszy celowych,
 - d) kredytów i pożyczek bankowych,
 - e) innych środków zewnętrznych.
- 3) udział inwestorów w finansowaniu w ramach porozumień o charakterze cywilno-prawnym lub w formie partnerstwa publiczno-prywatnego – „PPP”.