



DZIENNIK URZĘDOWY

WOJEWÓDZTWA KUJAWSKO-POMORSKIEGO

Bydgoszcz, dnia 14 marca 2019 r.

Poz. 1554

UCHWAŁA NR VI/60/19 RADY MIEJSKIEJ RADZYŃIA CHEŁMIŃSKIEGO

z dnia 28 lutego 2019 r.

w sprawie uchwalenia miejscowego planu zagospodarowania przestrzennego „Radzyń Wieś II” dla terenu położonego w południowej części obrębu Janowo, Gmina Radzyń Chełmiński

Na podstawie art. 18 ust. 2 pkt 5 ustawy z dnia 8 marca 1990 roku o samorządzie gminnym (Dz. U z 2018 r. poz. 994 zmiana: poz. 1000, poz. 1349, poz. 1432 i poz. 2500) oraz art. 20 ust. 1 ustawy z dnia 27 marca 2003 r. o planowaniu i zagospodarowaniu przestrzennym (Dz. U. z 2018 r. poz. 1945) oraz uchwały Nr XXVIII/242/17 Rady Miejskiej Radzyńia Chełmińskiego z dnia 28 czerwca 2017 r. w sprawie przystąpienia do sporządzenia miejscowego planu zagospodarowania przestrzennego „Radzyń Wieś II” dla terenu położonego w południowej części obrębu Janowo, Gmina Radzyń Chełmiński, po stwierdzeniu, iż miejscowy plan nie narusza ustaleń Studium uwarunkowań i kierunków zagospodarowania przestrzennego gminy Radzyń Chełmiński, przyjętego uchwałą Rady Miejskiej Radzyńia Chełmińskiego Nr X/101/15 z dnia 21 października 2015 r., Rada Miejska Radzyńia Chełmińskiego uchwala, co następuje:

Rozdział 1. Ustalenia ogólne

§ 1. Uchwala się miejscowy plan zagospodarowania przestrzennego „Radzyń Wieś II” dla terenu położonego w południowej części obrębu Janowo, Gmina Radzyń Chełmiński, którego granice zostały wyznaczone zgodnie z Uchwałą Nr XXVIII/242/17 Rady Miejskiej Radzyńia Chełmińskiego z dnia 28 czerwca 2017 r.

§ 2. Integralnymi częściami uchwały są:

- 1) rysunek planu w skali 1:1000 wraz z wyrysem ze „Studium uwarunkowań i kierunków zagospodarowania przestrzennego gminy Radzyń Chełmiński”, stanowiący załącznik nr 1;
- 2) rozstrzygnięcie o sposobie rozpatrzenia uwag do projektu planu, stanowiące załącznik nr 2;
- 3) rozstrzygnięcie o sposobie realizacji zapisanych w planie inwestycji z zakresu infrastruktury technicznej, które należą do zadań własnych gminy oraz zasadach ich finansowania, zgodnie z przepisami o finansach publicznych, stanowiące załącznik nr 3.

§ 3. Zakres obowiązywania ustaleń graficznych:

- 1) na rysunku planu zastosowano następujące oznaczenia graficzne o charakterze obowiązującym:
 - a) granica obszaru objętego planem miejscowym,
 - b) linia rozgraniczająca tereny o różnym przeznaczeniu lub różnych zasadach zagospodarowania,
 - c) maksymalna nieprzekraczalna linia zabudowy,
 - d) oznaczenie terenu wydzielonego liniami rozgraniczającymi,
 - e) strefa „OW” ochrony archeologicznej,

f) przeznaczenie terenu;

- 2) charakter informacyjny mają wszelkie dodatkowe oznaczenia, opisy oraz symbole i oznaczenia geodezyjne zawarte na urzędowej kopii mapy zasadniczej pochodzącej z państwowego zasobu geodezyjnego i kartograficznego, na której wykonany został rysunek planu.

§ 4. Ilekcioć w uchwale jest mowa o:

- 1) geometrii dachu – należy przez to rozumieć ustalenie obowiązujące dla dachu budynku, z wyłączeniem w szczególności: zadaszeń dla okien dachowych, werand, wiatrołapów, zadaszeń tarasów, zadaszeń ogrodów zimowych oraz dachu nad garażem dobudowanym do budynku;
- 2) maksymalnej nieprzekraczalnej linii zabudowy – należy przez to rozumieć linię określoną na rysunku planu, której nie może przekroczyć ściana zewnętrzna nowoplanowanego budynku, w kierunku linii rozgraniczającej teren komunikacji drogowej, z wyłączeniem w szczególności wykuszy, balkonów, ganków, schodów, pilastrów, gzymsów, podziemnych części budynku, na odległość nie większą niż 1,50 m;
- 3) miejscu parkingowym (mp) – należy przez to rozumieć miejsce, o wymiarach zapewniających parkowanie samochodu osobowego, zgodnie z przepisami odrębnymi, zrealizowane w formie terenowej naziemnej, w garażu;
- 4) obszarze objętym planem – należy przez to rozumieć sumę terenów będących przedmiotem ustaleń niniejszej uchwały;
- 5) planie - należy przez to rozumieć ustalenia tekstowe i graficzne miejscowego planu zagospodarowania przestrzennego zawarte w niniejszej uchwale;
- 6) przepisach odrębnych - należy przez to rozumieć w szczególności przepisy prawa w zakresie prawa budowlanego, ochrony środowiska, ochrony zabytków i opieki nad zabytkami, dróg publicznych, gospodarki nieruchomościami i innych regulujących zasady działań inwestycyjnych na danym terenie;
- 7) rysunku planu – należy przez to rozumieć załącznik nr 1, wykonany na urzędowej kopii mapy zasadniczej pochodzącej z państwowego zasobu geodezyjnego i kartograficznego;
- 8) terenie - należy przez to rozumieć teren, o określonym przeznaczeniu i zasadach zagospodarowania, który został wyznaczony na rysunku planu liniami rozgraniczającymi, posiada oznaczenie – numer i symbol literowy oraz przypisane ustalenia, zawarte w niniejszej uchwale;
- 9) niskoemisyjnym źródle ciepła – należy przez to rozumieć źródła ciepła o wysokiej sprawności energetycznej, oparte na paliwach stałych, ciekłych, gazowych, energii elektrycznej, energii odnawialnej;
- 10) uchwale - należy przez to rozumieć niniejszą uchwałę;
- 11) ustawie - należy przez to rozumieć ustawę z dnia 27 marca 2003 r. o planowaniu i zagospodarowaniu przestrzennym (Dz. U. z 2018 r. poz. 1945);
- 12) wysokości zabudowy - należy przez to rozumieć wysokość mierzoną od poziomu gruntu w najniższym położonym miejscu w obrysie obiektu budowlanego do jego najwyższego punktu;
- 13) wysokości budynku – należy przez to rozumieć wysokość mierzoną w sposób określony w przepisach odrębnych.

§ 5. Pojęcia występujące w niniejszej uchwale, niewymienione w §4 należy interpretować zgodnie z definicjami przyjętymi w ustawie oraz definicjami wynikającymi z przepisów odrębnych.

§ 6. 1. Planem objęto obszar o powierzchni około 8,8 ha.

2. Dla obszaru objętego planem ustala się następujące przeznaczenie: RM – teren zabudowy zagrodowej w gospodarstwach rolnych, hodowlanych i ogrodnich.

§ 7. W zakresie zasad ochrony i kształtowania ładu przestrzennego ustala się - maksymalną wysokość zabudowy do 15,0 m, za wyjątkiem budynków, dla których maksymalna wysokość została ustalona w ustaleniach szczegółowych niniejszej uchwały, budowli i urządzeń rolniczych oraz inwestycji celu publicznego z zakresu łączności publicznej, w rozumieniu przepisów odrębnych.

§ 8. W zakresie zasad ochrony środowiska, przyrody i krajobrazu ustala się:

- 1) obszar objęty planem położony jest poza granicami obszarów chronionych na podstawie przepisów odrębnych;
- 2) przy realizacji ustaleń planu należy zapewnić ewentualną ochronę siedlisk i stanowisk chronionych gatunków, zgodnie z obowiązującymi przepisami prawa, dotyczącymi ochrony gatunkowej, w tym:
 - a) dziko występujących roślin objętych ochroną,
 - b) dziko występujących zwierząt objętych ochroną,
 - c) dziko występujących grzybów objętych ochroną;
- 3) nakaz wyznaczenia miejsc na pojemniki służące do czasowego gromadzenia odpadów stałych oraz prawidłowe zagospodarowanie odpadów zgodnie z przepisami odrębnymi;
- 4) nakaz gromadzenia i usuwania odpadów komunalnych, na zasadach określonych w przepisach odrębnych oraz gminnych przepisach porządkowych, a odpadów innych niż komunalne, na zasadach określonych w przepisach ustawy o odpadach.

§ 9. W zakresie zasad kształtowania krajobrazu – nie wystąpiła potrzeba określania.

§ 10. W zakresie zasad ochrony dziedzictwa kulturowego i zabytków, w tym krajobrazów kulturowych oraz dóbr kultury współczesnej ustala się:

- 1) w granicach obszaru objętego planem znajduje się nieruchomy zabytek archeologiczny – nieekspozowane stanowisko archeologiczne z nawarstwieniami kulturowymi – znajdujący się w wojewódzkiej ewidencji zabytków i podlegający ochronie konserwatorskiej;
- 2) dla nieruchomego zabytku archeologicznego ustala się następujące zasady jego ochrony:
 - a) nieruchomy zabytek archeologiczny objęty strefą „OW” ochrony archeologicznej,
 - b) ochronę tego zabytku należy uwzględnić na etapie projektowania i realizacji zagospodarowania i zabudowy terenu zgodnie z wymaganiami przepisów odrębnych.

§ 11. W zakresie wymagań wynikających z potrzeb kształtowania przestrzeni publicznych – nie wystąpiła potrzeba określania.

§ 12. W zakresie zasad kształtowania zabudowy oraz wskaźników zagospodarowania terenu: określono w rozdziale 2, w ustaleniach szczegółowych.

§ 13. W zakresie granic i sposobów zagospodarowania terenów lub obiektów podlegających ochronie, na podstawie odrębnych przepisów, terenów górniczych, a także obszarów szczególnego zagrożenia powodzią, obszarów osuwania się mas ziemnych, krajobrazów priorytetowych określonych w audycie krajobrazowym oraz w planach zagospodarowania przestrzennego województwa – nie wystąpiła potrzeba określania.

§ 14. W zakresie szczegółowych zasad i warunków scalania i podziału nieruchomości objętych planem miejscowym – nie wystąpiła potrzeba określania.

§ 15. W zakresie szczególnych warunków zagospodarowania terenów oraz ograniczenia w ich użytkowaniu, w tym zakaz zabudowy ustala się:

- 1) w pasie technicznym o szerokości po 5,0 m od skrajnego przewodu napowietrznej linii elektroenergetycznej średniego napięcia 15 kV (co równe jest odległości 6,5 m od osi słupa) występują ograniczenia w zagospodarowaniu terenu, wynikające z przepisów odrębnych;
- 2) dopuszczenie skablowania lub demontażu napowietrznych linii elektroenergetycznych.

§ 16. W zakresie zasad modernizacji, rozbudowy i budowy systemów komunikacji i infrastruktury technicznej ustala się:

- 1) obsługę komunikacyjną obszaru objętego planem zapewnia się z drogi powiatowej nr 1420C i drogi gminnej nr 041644C;
- 2) miejsca do parkowania dla samochodów osobowych należy realizować w granicach działki w ilości minimum 2 miejsca na mieszkanie;
- 3) dla pojazdów zaopatrzonych w kartę parkingową – nie wystąpiła potrzeba określania;

- 4) w realizacji poszczególnych elementów układu komunikacyjnego uwzględniać obecne i przyszłe powiązania komunikacyjne dróg;
- 5) w obszarze objętym planem dopuszcza się budowę oraz przebudowę wszelkich sieci infrastruktury technicznej;
- 6) dla potrzeb komunikacji oraz urządzeń i obiektów infrastruktury technicznej dopuszcza się w terenach wydzielenie działek o powierzchniach niezbędnych dla ich prawidłowego funkcjonowania na warunkach wynikających z przepisów odrębnych;
- 7) zaopatrzenie w wodę:
 - a) nakazuje się przyłączenie budynków do gminnej sieci wodociągowej przewodami o przekroju nie mniejszym niż $\varnothing$ 32 mm,
 - b) do zewnętrznego gaszenia pożaru należy zapewnić punkty poboru w odpowiedniej ilości, zgodnie z przepisami odrębnymi;
- 8) odprowadzenie ścieków:
 - a) do sieci kanalizacji sanitarnej przewodami o przekroju nie mniejszym niż $\varnothing$ 60 mm,
 - b) przy braku możliwości przyłączenia budynków do sieci kanalizacji sanitarnej, do bezodpływowych zbiorników wybieralnych lub przydomowych oczyszczalni ścieków;
- 9) zaopatrzenie w energię elektryczną:
 - a) w postaci instalacji podziemnych w powiązaniu z istniejącą siecią nN (niskiego napięcia) i SN (średniego napięcia) - 0,4 – 15kV,
 - b) z indywidualnych źródeł energii odnawialnej o łącznej mocy zainstalowanej elektrycznej jak dla mikroinstalacji, za wyjątkiem turbin wiatrowych – zgodnie z przepisami odrębnymi,
 - c) w terenie objętym opracowaniem dopuszcza się lokalizację stacji transformatorowej, słupowej lub wolnostojącej z zapewnieniem możliwości dojazdu do drogi publicznej;
- 10) zaopatrzenie w gaz:
 - a) z projektowanej sieci, w powiązaniu z siecią zewnętrzną o przekroju nie mniejszym niż PE $\varnothing$ 32 mm,
 - b) dopuszcza się instalacje z indywidualnymi zbiornikami oraz butlami gazowymi;
- 11) zaopatrzenie w energię ciepłą - ogrzewanie budynków z indywidualnych niskoemisyjnych źródeł ciepła, zgodnie z przepisami odrębnymi;
- 12) odprowadzenie wód opadowych i roztopowych z dachów - powierzchniowo na teren działki (do gruntu) lub do rowu melioracyjnego lub zagospodarować na potrzeby gospodarcze;
- 13) zaopatrzenie w infrastrukturę telekomunikacyjną – kanalizacja kablowa w postaci linii kablowych lub linii optotelekomunikacyjnych, w powiązaniu z siecią zewnętrzną;
- 14) w obszarze objętym planem dopuszcza się lokalizację inwestycji celu publicznego z zakresu łączności publicznej w rozumieniu przepisów odrębnych.

§ 17. W zakresie sposobu i terminu tymczasowego zagospodarowania, urządzania i użytkowania terenów - nie wystąpiła potrzeba określania.

§ 18. Stawki procentowe, na podstawie których ustala się jednorazową opłatę, o których mowa w art. 36 ust. 4 ustawy ustala się w wysokości 30% wzrostu wartości nieruchomości.

Rozdział 2.

Ustalenia szczegółowe

§ 19. 1. Dla terenów oznaczonych w planie symbolem: 1RM, 2RM, 3RM, 4RM, 5RM, 6RM, 7RM, 8RM, 9RM i 10RM ustala się przeznaczenie – teren zabudowy zagrodowej w gospodarstwach rolnych, hodowlanych i ogrodniczych.

2. Dopuszcza się budowę budynków mieszkalnych, inwentarskich oraz innych budynków i urządzeń służących wyłącznie produkcji rolnej oraz przetwórstwu rolno-spożywczemu.

3. W zakresie zasad kształtowania zabudowy i wskaźników zagospodarowania terenów ustala się:

- 1) w terenie 7RM zlokalizowany jest nieruchomy zabytek archeologiczny objęty ochroną konserwatorską - należy uwzględnić zasady określone w par. 10;
- 2) w terenach wprowadza się zakaz lokalizacji przedsięwzięć mogących zawsze znacząco oddziaływać na środowisko (w rozumieniu przepisów odrębnych), dotyczących hodowli zwierząt;
- 3) maksymalne nieprzekraczalne linie zabudowy w odległości zgodnej z rysunkiem planu;
- 4) intensywność zabudowy:
 - a) minimalną – nie wystąpiła potrzeba określania,
 - b) maksymalną – 0,3;
- 5) maksymalną wielkość powierzchni zabudowy w stosunku do powierzchni działki – 30%;
- 6) udział powierzchni biologicznie czynnej w odniesieniu do powierzchni działki budowlanej – minimum 50%;
- 7) parametry i wskaźniki dla budynków mieszkalnych:
 - a) wysokość: nie większa niż 10,0 m,
 - b) liczba kondygnacji nadziemnych: nie więcej niż 2,0,
 - c) geometria dachu: jednospadowy, dwuspadowy lub wielospadowy, o kącie nachylenia połaci do 45°;
- 8) parametry i wskaźniki dla budynków gospodarczych, inwentarskich:
 - a) wysokość: nie większa niż 12,0 m,
 - b) liczba kondygnacji nadziemnych: nie więcej niż 2,0,
 - c) geometria dachu: jednospadowy, dwuspadowy lub wielospadowy, o kącie nachylenia połaci do 45°;
- 9) parametry i wskaźniki dla budynków garażowych:
 - a) wysokość: nie większa niż 6,0 m,
 - b) liczba kondygnacji nadziemnych: nie więcej niż 2,0,
 - c) geometria dachu: jednospadowy, dwuspadowy lub wielospadowy, o kącie nachylenia połaci do 45°;
- 10) dla nowych budynków mieszkalnych poziom posadowienia posadzki parteru – maksymalnie 1,20 m (ponad poziomem terenu);
- 11) dopuszczenie lokalizacji budynków garażowych i gospodarczych 1,5 m od granicy działki budowlanej;
- 12) dopuszczenie lokalizacji budowli rolniczych i urządzeń z nią związanych, niezbędnych dla prowadzenia gospodarstwa rolnego bez ograniczania gabarytów wysokościowych;
- 13) dostępność komunikacyjną dla terenu:
 - a) 1RM, 2RM, 3RM, 4RM, 5RM, 6RM, 7RM – z drogi powiatowej nr 1420C,
 - b) 8RM, 9RM i 10RM – z drogi gminnej nr 041644C;
- 14) minimalną powierzchnię nowo wydzielanych działek budowlanych – 3000 m².

Rozdział 3. Przepisy końcowe

§ 20. Wykonanie niniejszej uchwały powierza się Burmistrzowi Miasta i Gminy Radzyń Chełmiński.


§ 21. Uchwała wchodzi w życie po upływie 14 dni od dnia jej ogłoszenia w Dzienniku Urzędowym Województwa Kujawsko-Pomorskiego.

§ 22. Uchwała podlega publikacji na stronie internetowej w Biuletynie Informacji Publicznej Urzędu Miasta i Gminy Radzyń Chełmiński.

Przewodniczący Rady
Miejskiej

Jan Michaliszyn

Załącznik Nr 1 do uchwały Nr VI/60/19
Rady Miejskiej Radzyna Chełmińskiego
z dnia 28 lutego 2019 r.

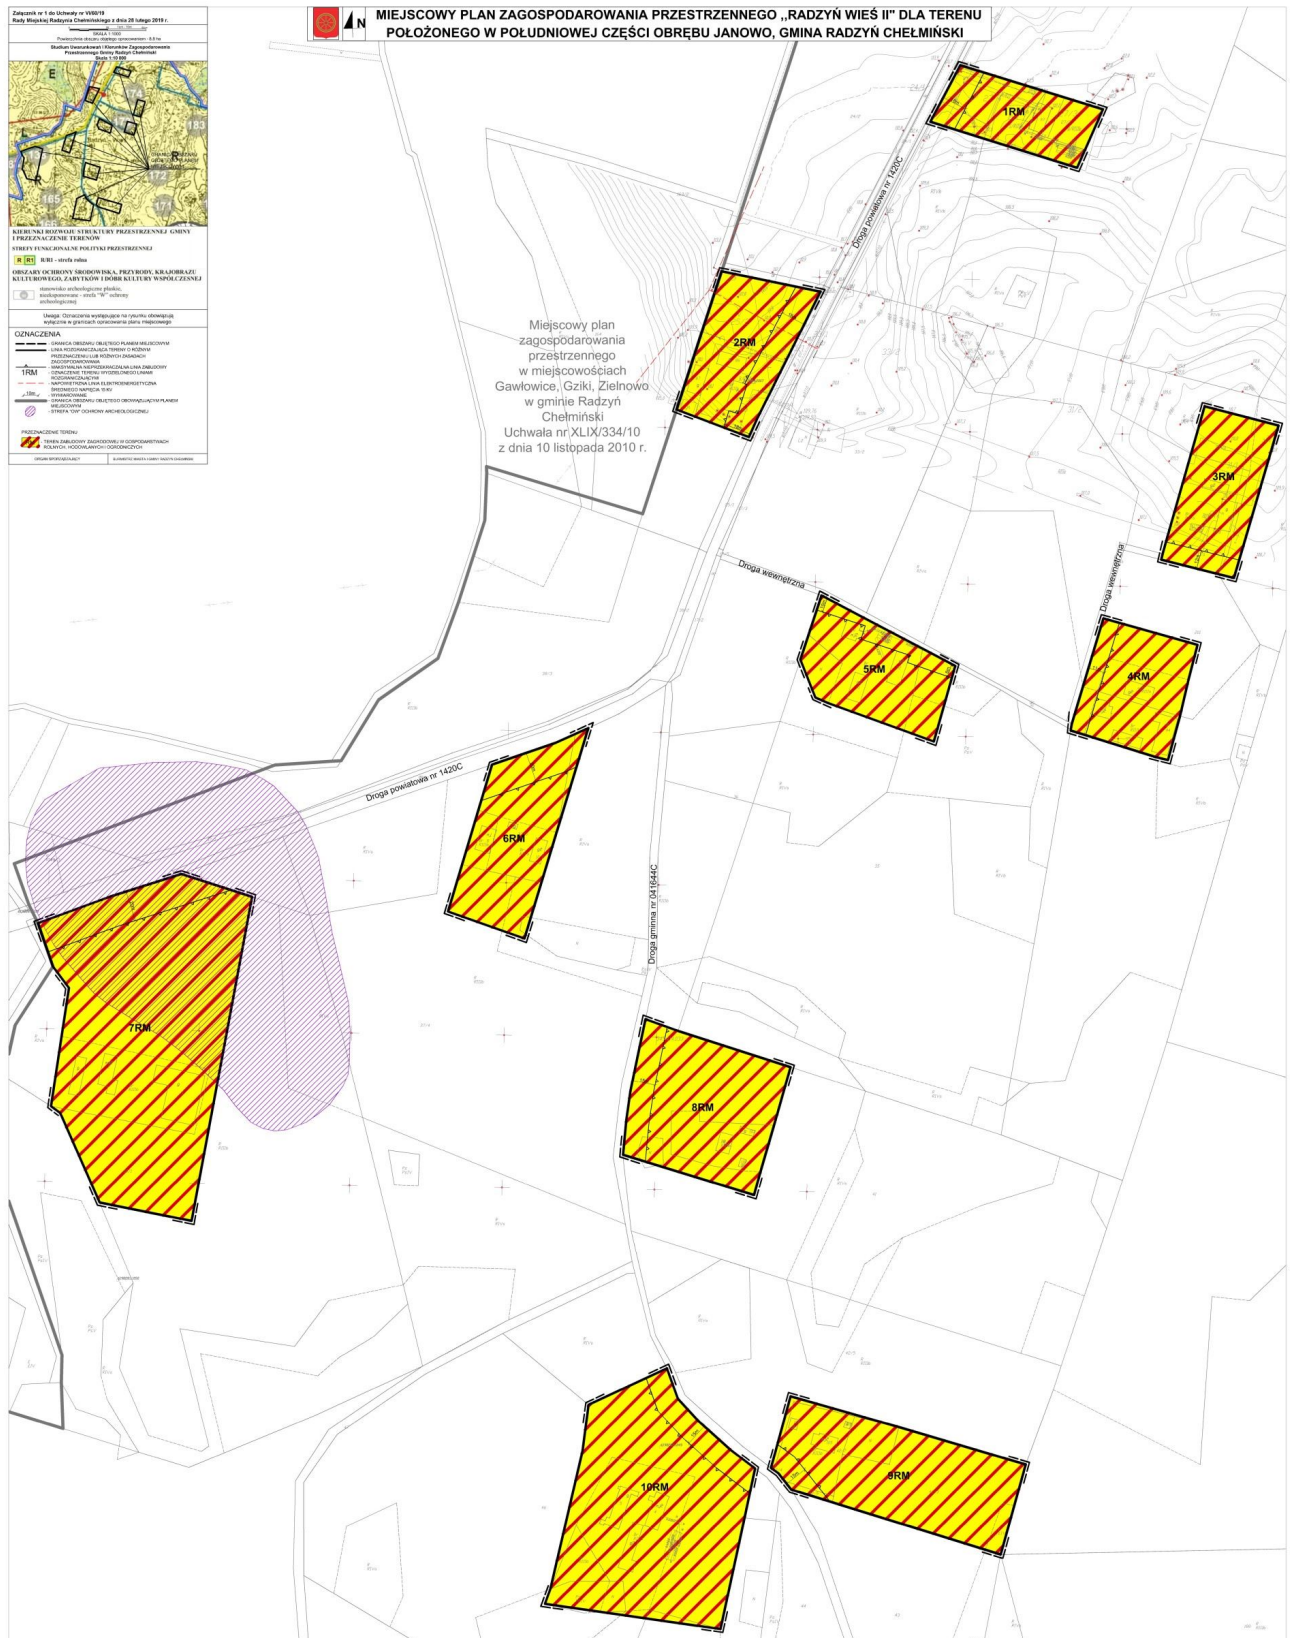

Załącznik Nr 2 do uchwały Nr VI/60/19
Rady Miejskiej Radzyna Chełmińskiego
z dnia 28 lutego 2019 r.

ROZSTRZYGNIĘCIE RADY MIEJSKIEJ RADZYNIA CHEŁMIŃSKIEGO o sposobie rozpatrzenia uwag do miejscowego planu zagospodarowania przestrzennego „Radzyń Wieś II” dla terenu położonego w południowej części obrębu Janowo, Gmina Radzyń Chełmiński

W trakcie wyłożenia do publicznego wglądu, w dniach od 22 listopada 2018 r. do 14 grudnia 2018 r., projektu miejscowego planu zagospodarowania przestrzennego „Radzyń Wieś II” dla terenu położonego w południowej części obrębu Janowo, Gmina Radzyń Chełmiński wraz z prognozą oddziaływania na środowisko, w czasie dyskusji publicznej nad przyjętymi w projekcie planu rozwiązaniami, która została zorganizowana w dniu 12 grudnia 2018 r. oraz w terminie przynajmniej 14 dni od dnia zakończenia okresu wyłożenia projektu planu tzn. do dnia 31 grudnia 2018 r.

- nie wniesiono żadnych uwag.

Załącznik Nr 3 do uchwały Nr VI/60/19
Rady Miejskiej Radzyna Chełmińskiego
z dnia 28 lutego 2019 r.

**ROZSTRZYGNIECIE O SPOSOBIE REALIZACJI ZAPISANYCH W PLANIE INWESTYCJI
Z ZAKRESU INFRASTRUKTURY TECHNICZNEJ NALEŻĄCYCH DO ZADAŃ WŁASNYCH
GMINY ORAZ ZASADACH ICH FINANSOWANIA**

Inwestycje z zakresu infrastruktury technicznej służące zaspokajaniu zbiorowych potrzeb mieszkańców stanowią, zgodnie z art. 7 ust. 1 ustawy z dnia 8 marca 1990 r. o samorządzie gminnym (Dz. U. z 2018 r. poz. 994 z późn. zm.) zadania własne gminy.

Na terenie objętym planem nie przewiduje się inwestycji z zakresu infrastruktury technicznej, które swym zakresem obejmowałyby obszar w/w planu miejscowego.