



DZIENNIK URZĘDOWY

WOJEWÓDZTWA KUJAWSKO-POMORSKIEGO

Bydgoszcz, dnia 4 kwietnia 2019 r.

Poz. 1984

UCHWAŁA Nr V/27/19 RADY GMINY NOWA WIEŚ WIELKA

z dnia 26 lutego 2019 r.

w sprawie miejscowego planu zagospodarowania przestrzennego „Kobylarnia VII”

Na podstawie art. 18 ust. 2 pkt 5 ustawy z dnia 8 marca 1990 r. o samorządzie gminnym (tekst jednolity Dz. U. z 2018 r. poz. 994 ze zm.) oraz art. 20 ust. 1 ustawy z dnia 27 marca 2003 r. o planowaniu i zagospodarowaniu przestrzennym (tekst jednolity Dz. U. z 2018 r. poz. 1945) Rada Gminy Nowa Wieś Wielka uchwala, co następuje:

Rozdział I. Przepisy ogólne

§ 1. 1. Uchwala się miejscowy plan zagospodarowania przestrzennego „Kobylarnia VII”, po stwierdzeniu, że nie narusza on ustaleń Studium uwarunkowań i kierunków zagospodarowania przestrzennego Gminy Nowa Wieś Wielka (Uchwała Nr XLI/418/10 Rady Gminy Nowa Wieś Wielka z dnia 5 października 2010 r., zmieniona Uchwałą Nr XLII/369/14 Rady Gminy Nowa Wieś Wielka z dnia 29 września 2014 r.), zwany dalej „planem”.

2. Granice obszaru objętego planem wyznaczają: droga wojewódzka nr 254, wschodnia granica działki ewidencyjnej nr 92 i północna granica działki ewidencyjnej nr 94/1, obręb Kobylarnia oraz zachodnia granica działki ewidencyjnej nr 12306/3 obręb Olimpin, które w sposób graficzny przedstawiono na rysunku planu.

3. Integralną część uchwały stanowią:

- 1) rysunek planu zatytułowany "Miejscowy plan zagospodarowania przestrzennego „Kobylarnia VII” w skali 1:1000, wraz z wrysem ze Studium uwarunkowań i kierunków zagospodarowania przestrzennego gminy Nowa Wieś Wielka, stanowiący załącznik nr 1 do niniejszej uchwały;
- 2) rozstrzygnięcie Rady Gminy Nowa Wieś Wielka o sposobie rozpatrzenia uwag wniesionych do projektu planu, stanowiące załącznik nr 2 do niniejszej uchwały;
- 3) rozstrzygnięcie Rady Gminy Nowa Wieś Wielka o sposobie realizacji, zapisanych w planie, inwestycji z zakresu infrastruktury technicznej, które należą do zadań własnych gminy oraz zasadach ich finansowania, zgodnie z przepisami o finansach publicznych, stanowiące załącznik nr 3 do niniejszej uchwały.

§ 2. 1. Ilekroć w niniejszej uchwale jest mowa o:

- 1) dachu płaskim – należy przez to rozumieć dach o kącie nachylenia połaci dachowych do 12°;
- 2) dachu stromym – należy przez to rozumieć dach o kącie nachylenia połaci dachowych powyżej 12° do 45°, co najmniej dwuspadowy;
- 3) nieprzekraczalnej linii zabudowy – rozumie się przez to linię wyznaczającą minimalną odległość budynku lub jego części od linii rozgraniczającej tereny o różnym przeznaczeniu, przy czym dopuszcza się wysunięcia przed nieprzekraczalną linią zabudowy;

- okapów i gzymsów na wysokości powyżej parteru: do 1,0 m,
- balkonów, galerii, tarasów, schodów zewnętrznych, pochylni i ramp: do 2,0 m,
- innych elementów takich jak: wykusze, przedsionki, daszki nad wejściami, wiatrołapy: do 2,0m;

- 4) obiekcie niekubaturowym - rozumie się przez to obiekty liniowe;
- 5) powierzchni zabudowy - rozumie się przez to powierzchnię zabudowy wszystkich budynków zlokalizowanych na działce, tj.: przez powierzchnię zabudowy rozumie się powierzchnię terenu zajęta przez budynek. Powierzchnia zabudowy jest wyznaczona przez rzut poziomy zewnętrznych krawędzi budynku na powierzchnię terenu. Do powierzchni zabudowy nie wlicza się:
- powierzchni obiektów budowlanych ani ich części nie wystających ponad powierzchnię terenu,
 - powierzchni elementów drugorzędnych, np. schodów zewnętrznych, ramp zewnętrznych, daszków, markiz, występów dachowych, oświetlenia zewnętrznego,
 - powierzchni zajmowanej przez wydzielone obiekty pomocnicze (np. szklarnie, altany),
 - tarasów i powierzchni utwardzonych;
- 6) przepisach odrębnych – rozumie się przez to przepisy ustaw wraz z aktami wykonawczymi;
- 7) terenie – rozumie się przez to powierzchnię o określonym przeznaczeniu i zasadach zagospodarowania, wyznaczoną na rysunku planu liniami rozgraniczającymi.

2. Pojęcia i określenia użyte w planie, a nie zdefiniowane w niniejszym paragrafie, należy rozumieć zgodnie z ogólnie obowiązującymi przepisami prawa.

Rozdział II.

Ustalenia szczegółowe

§ 3. Ustala się następujące przeznaczenie terenów wyznaczonych liniami rozgraniczającymi na rysunku planu:

- 1) teren zabudowy usługowej, obiektów produkcyjnych, składów, magazynów, oznaczony symbolem: U/P;
- 2) teren zieleni izolacyjnej, oznaczony symbolem: ZI;
- 3) tereny komunikacji: dróg publicznych, oznaczone symbolami: 1KDD, 2KDD.

§ 4. W zakresie zasad ochrony i kształtowania ładu przestrzennego:

- 1) ustala się zakaz lokalizacji blaszanych budynków garażowych i gospodarczych;
- 2) dopuszcza się lokalizację tablic informacyjnych.

§ 5. 1. W zakresie określenia zasad ochrony środowiska, przyrody i krajobrazu ustala się:

- 1) zakaz lokalizacji przedsięwzięć mogących zawsze znacząco oddziaływać na środowisko, w rozumieniu przepisów odrębnych, z wyjątkiem sieci i urządzeń infrastruktury technicznej oraz inwestycji celu publicznego z zakresu łączności publicznej;
- 2) zakaz lokalizacji zakładów należących do zakładów o zwiększonym lub dużym ryzyku wystąpienia awarii, zgodnie z przepisami odrębnymi;
- 3) zagospodarowanie zielenią wszystkich wolnych od utwardzenia fragmentów działki budowlanej;
- 4) zakaz zanieczyszczania środowiska gruntowo-wodnego oraz destabilizacji stosunków wodnych;
- 5) nakaz wykorzystywania nadmiaru mas ziemnych pozyskanych podczas prac budowlanych w obrębie działki budowlanej;
- 6) w przypadku zanieczyszczenia gleby lub ziemi rekultywacja zgodnie z przepisami odrębnymi;
- 7) lokalizację i sytuowanie infrastruktury technicznej zgodnie z § 16.

2. W zakresie kształtowania komfortu akustycznego w środowisku: na terenie U/P nie ustala się lokalizacji zabudowy usługowej wymagającej dotrzymania dopuszczalnych poziomów hałasu w środowisku.

§ 6. W zakresie zasad kształtowania krajobrazu nie podejmuje się ustaleń.

§ 7. W zakresie zasad ochrony dziedzictwa kulturowego i zabytków, w tym krajobrazów kulturowych oraz dóbr kultury współczesnej nie podejmuje się ustaleń.

§ 8. W zakresie wymagań wynikających z potrzeb kształtowania przestrzeni publicznych nie podejmuje się ustaleń.

§ 9. W zakresie szczegółowych parametrów i wskaźników kształtowania zabudowy oraz zagospodarowania terenu oznaczonego symbolem: U/P:

1) ustala się:

- a) lokalizację zabudowy zgodnie z liniami zabudowy wyznaczonymi na rysunku planu, oraz z uwzględnieniem ograniczeń zapisanych § 14,
- b) lokalizację zabudowy usługowej, obiektów produkcyjnych, składów, magazynów,
- c) zakaz lokalizowania usług oświaty, zdrowia, związanych z lokalizacją budynków na stały lub czasowy pobyt dzieci i młodzieży,
- d) zakaz lokalizowania obiektów handlowych o powierzchni sprzedaży powyżej 2000 m²,
- e) maksymalną powierzchnię zabudowy: 50% powierzchni działki budowlanej,
- f) intensywność zabudowy: minimalna – 0,01, maksymalna – 2,0,
- g) minimalny udział powierzchni biologicznie czynnej w powierzchni działki budowlanej - 30%,
- h) wysokość: budynków usługowych - do trzech kondygnacji nadziemnych, tj. do 13,0 m, obiektów produkcyjnych, składów, magazynów i pozostałych budowli - do 13,0 m, przy czym dopuszcza się przewyższenia na maksymalnie 20% powierzchni netto wynikające ze względów technologicznych, lecz nie wyżej niż do 20,0m,
- i) geometria dachu: dach płaski lub dach stromy, przy czym ustalone parametry nie dotyczą: lukarn, naczółków, wykuszy oraz zadaszeń wejść,
- j) wykończenie zewnętrzne budynków: w przypadku dachu stromego ograniczenie kolorów połaci dachowej do barw czerwonej, brązowej i antracytowej (i ich pochodnych), kolorystyka elewacji – stosowanie na elewacjach budynków materiałów wykończeniowych takich jak: tynk w odcieniach bieli lub kolorów szarych, piaskowych lub beżowych, cegła, drewno, materiały drewnopochodne, kamień, beton architektoniczny, szkło, metal,
- k) minimalna powierzchnia nowo wydzielanych działek budowlanych: 1500 m², przy czym zasady podziału działki budowlanej nie dotyczą działek przeznaczonych pod infrastrukturę techniczną, poszerzenie dróg oraz regulacji granic między sąsiednimi nieruchomościami,
- l) lokalizację stanowisk postojowych, zgodnie z § 15, pkt 6 i 7,
- m) dostęp do terenu zgodnie z § 15, pkt 4 i 5;

2) dopuszcza się lokalizację:

- a) urządzeń naziemnych i podziemnych infrastruktury technicznej związanych z prowadzoną działalnością oraz utwardzonych dojazdów, placów manewrowych i montażowych;
- b) parkingów naziemnych i podziemnych,
- c) kondygnacji podziemnych.

§ 10. W zakresie szczegółowych parametrów i wskaźników kształtowania zabudowy oraz zagospodarowania terenu oznaczonego symbolem: ZI ustala się:

- 1) zakaz lokalizowania nowej zabudowy, z wyjątkiem niekubaturowych obiektów infrastruktury technicznej,
- 2) minimalny procent powierzchni biologicznie czynnej - 90% powierzchni terenu,
- 3) dostęp do terenu zgodnie z § 15, pkt 4.

§ 11. W zakresie szczegółowych parametrów i wskaźników kształtowania zabudowy oraz zagospodarowania terenów oznaczonych symbolami: 1KDD, 2KDD, ustala się:

- 1) teren dróg publicznych – klasy dojazdowej;
- 2) szerokość w liniach rozgraniczających, zgodnie z rysunkiem planu lecz nie mniejszą niż 10,0 m;
- 3) dla terenu 2KDD lokalizację placu do zawracania na zakończeniu drogi, zgodnie z rysunkiem planu;
- 4) sytuowanie dodatkowych elementów infrastruktury technicznej i transportowej zgodnie z przepisami odrębnymi.

§ 12. W zakresie granic i sposobów zagospodarowania terenów lub obiektów podlegających ochronie, na podstawie przepisów odrębnych, terenów górniczych, a także obszarów szczególnego zagrożenia powodzią, obszarów osuwania się mas ziemnych, krajobrazów priorytetowych określonych w audycie krajobrazowym oraz w planach zagospodarowania przestrzennego województwa:

- 1) ustala się dla całego obszaru, ze względu na położenie w zasięgu Głównego Zbiornika Wód Podziemnych nr 138 – wody czwartorzędowe, będącego obszarem najwyższej ochrony (ONO), ochronę zgodnie z przepisami odrębnymi;
- 2) dla terenów górniczych, obszarów szczególnego zagrożenia powodzią, obszarów osuwania się mas ziemnych, krajobrazów priorytetowych określonych w audycie krajobrazowym oraz w planach zagospodarowania przestrzennego województwa – nie występuje potrzeba określania ustaleń.

§ 13. 1. W zakresie szczegółowych zasad i warunków scalania i podziału nieruchomości ustala się następujące parametry działek uzyskiwanych w wyniku procedury scalania i podziału:

- 1) minimalna powierzchnia działki budowlanej: 1500 m²;
- 2) minimalna szerokość frontu działki budowlanej: 25,0m;
- 3) kąt położenia granic działek budowlanych w stosunku do pasa drogowego: od 70° do 110°.

2. Nie wyznacza się granic obszarów wymagających przeprowadzenia scaleń i podziałów nieruchomości.

§ 14. W zakresie szczególnych warunków zagospodarowania terenów oraz ograniczeń w ich użytkowaniu, w tym zakaz zabudowy ustala się uwzględnienie w zagospodarowaniu terenów wymagań i ograniczeń technicznych wynikających z przebiegu istniejących i projektowanych sieci infrastruktury technicznej.

§ 15. W zakresie zasad modernizacji, rozbudowy i budowy systemów komunikacji ustala się:

- 1) drogi publiczne KDD – klasy dojazdowej;
- 2) parametry układu komunikacyjnego, zgodnie z klasyfikacją i przepisami odrębnymi;
- 3) zachowanie ciągłości powiązań elementów pasa drogowego, w szczególności jezdni, ścieżek rowerowych, chodników w granicach obszaru planu oraz z zewnętrznym układem komunikacyjnym, zgodnie z przepisami odrębnymi;
- 4) obsługę komunikacyjną w zakresie ruchu samochodowego:

Oznaczenia terenów	Obsługa komunikacyjna – oznaczenia dróg
U/P	1KDD, 2KDD, z zastrzeżeniem pkt 5
ZI	2KDD

- 5) dla terenu U/P dla nieruchomości niezlokalizowanych bezpośrednio przy terenach komunikacji, obsługę komunikacyjną z dróg publicznych poprzez służebność przejść i przejazdów;
- 6) na działce zajmowanej przez obiekt budowlany, dla nowych i rozbudowywanych obiektów, wymogi parkingowe dla samochodów osobowych, w łącznej liczbie nie mniejszej niż:
 - a) 3 miejsca postojowe na każde 100 m² powierzchni użytkowej funkcji usługowej,
 - b) 1 miejsce postojowe na każde 200 m² powierzchni użytkowej budynku o funkcji produkcyjnej, składów i magazynów;
- 7) wyznaczenie miejsc postojowych przeznaczonych na parkowanie pojazdów zaopatrzonych w kartę parkingową, zgodnie z zasadami i normatywem wynikającymi z przepisów odrębnych.

§ 16. W zakresie zasad modernizacji, rozbudowy i budowy systemów infrastruktury technicznej:

1) ustala się:

- a) lokalizację i rozbudowę sieci i urządzeń infrastruktury technicznej, w tym w szczególności sieci: wodociągowej, kanalizacyjnej, gazowej, elektroenergetycznej, ciepłowniczej, telekomunikacyjnej zgodnie z przepisami odrębnymi,
 - b) powiązanie sieci infrastruktury technicznej z układem zewnętrznym oraz zapewnienie dostępu do sieci zgodnie z przepisami odrębnymi,
 - c) zaopatrzenie w wodę docelowo z sieci wodociągowej, do czasu budowy sieci wodociągowej dopuszcza się budowę indywidualnych ujęć wody,
 - d) zaopatrzenie w energię elektryczną – siecią średniego lub niskiego napięcia, odpowiednio do potrzeb lub z odnawialnych źródeł energii, pod warunkiem że są one zgodne z przepisami odrębnymi,
 - e) zaopatrzenie w gaz – zgodnie z przepisami odrębnymi,
 - f) lokalizację sieci i urządzeń telekomunikacyjnych oraz stacji bazowych telefonii komórkowej po spełnieniu wymogów określonych w przepisach odrębnych,
 - g) w zakresie gospodarki odpadami, obowiązek gromadzenia odpadów w wyznaczonych miejscach na terenie posesji i ich dalsze zagospodarowanie zgodnie z obowiązującym regulaminem utrzymania porządku i czystości na terenie gminy oraz przepisami odrębnymi,
 - h) odprowadzanie ścieków komunalnych docelowo do sieci kanalizacji sanitarnej przy czym do czasu realizacji sieci kanalizacyjnej dopuszcza się odprowadzanie ścieków do szczelnych zbiorników bezodpływowych lub przydomowych/ przyzakładowych oczyszczalni ścieków,
 - i) odprowadzanie ścieków przemysłowych po wstępnym podczyszczeniu do kanalizacji sanitarnej przy czym do czasu realizacji sieci kanalizacyjnej dopuszcza się odprowadzanie ścieków do szczelnych zbiorników bezodpływowych lub przyzakładowych oczyszczalni ścieków,
 - j) odprowadzenie wód opadowych i roztopowych: z terenów U/P: do sieci kanalizacji deszczowej, na własny nieutwardzony teren, do dołów chłonnych lub do zbiorników retencyjnych, po wstępnym podczyszczeniu, z terenów komunikacji i terenów utwardzonych do sieci kanalizacji deszczowej lub za pomocą urządzeń do powierzchniowego odwodnienia,
 - k) zaopatrzenie w wodę dla celów przeciwpożarowych zgodnie z przepisami odrębnymi,
 - l) stosowanie indywidualnych systemów grzewczych zgodnie z przepisami odrębnymi;
- 2) dopuszcza się możliwość realizowania elektroenergetycznych stacji transformatorowych jako wolno stojących lub słupowych.

§ 17. W zakresie sposobów i terminów tymczasowego zagospodarowania, urządzenia i użytkowania terenów nie podejmuje się ustaleń.

Rozdział III. Przepisy końcowe

§ 18. Ustala się wysokość stawki procentowej, służącej naliczaniu jednorazowej opłaty od wzrostu wartości nieruchomości związanej z uchwaleniem planu:


- 1) dla terenu: U/P - 30%;
- 2) dla pozostałych terenów – 0,01%.

§ 19. Wykonanie niniejszej uchwały powierza się Wójtowi Gminy Nowa Wieś Wielka.

§ 20. Uchwała wchodzi w życie po upływie 14 dni od daty jej ogłoszenia w Dzienniku Urzędowym Województwa Kujawsko-Pomorskiego.

Przewodniczący Rady
Waldemar Owczarzak

załącznik nr 1
do uchwały nr V/27/19
Rady Gminy Nowa Wieś Wielka
z dnia 26 lutego 2019 r.

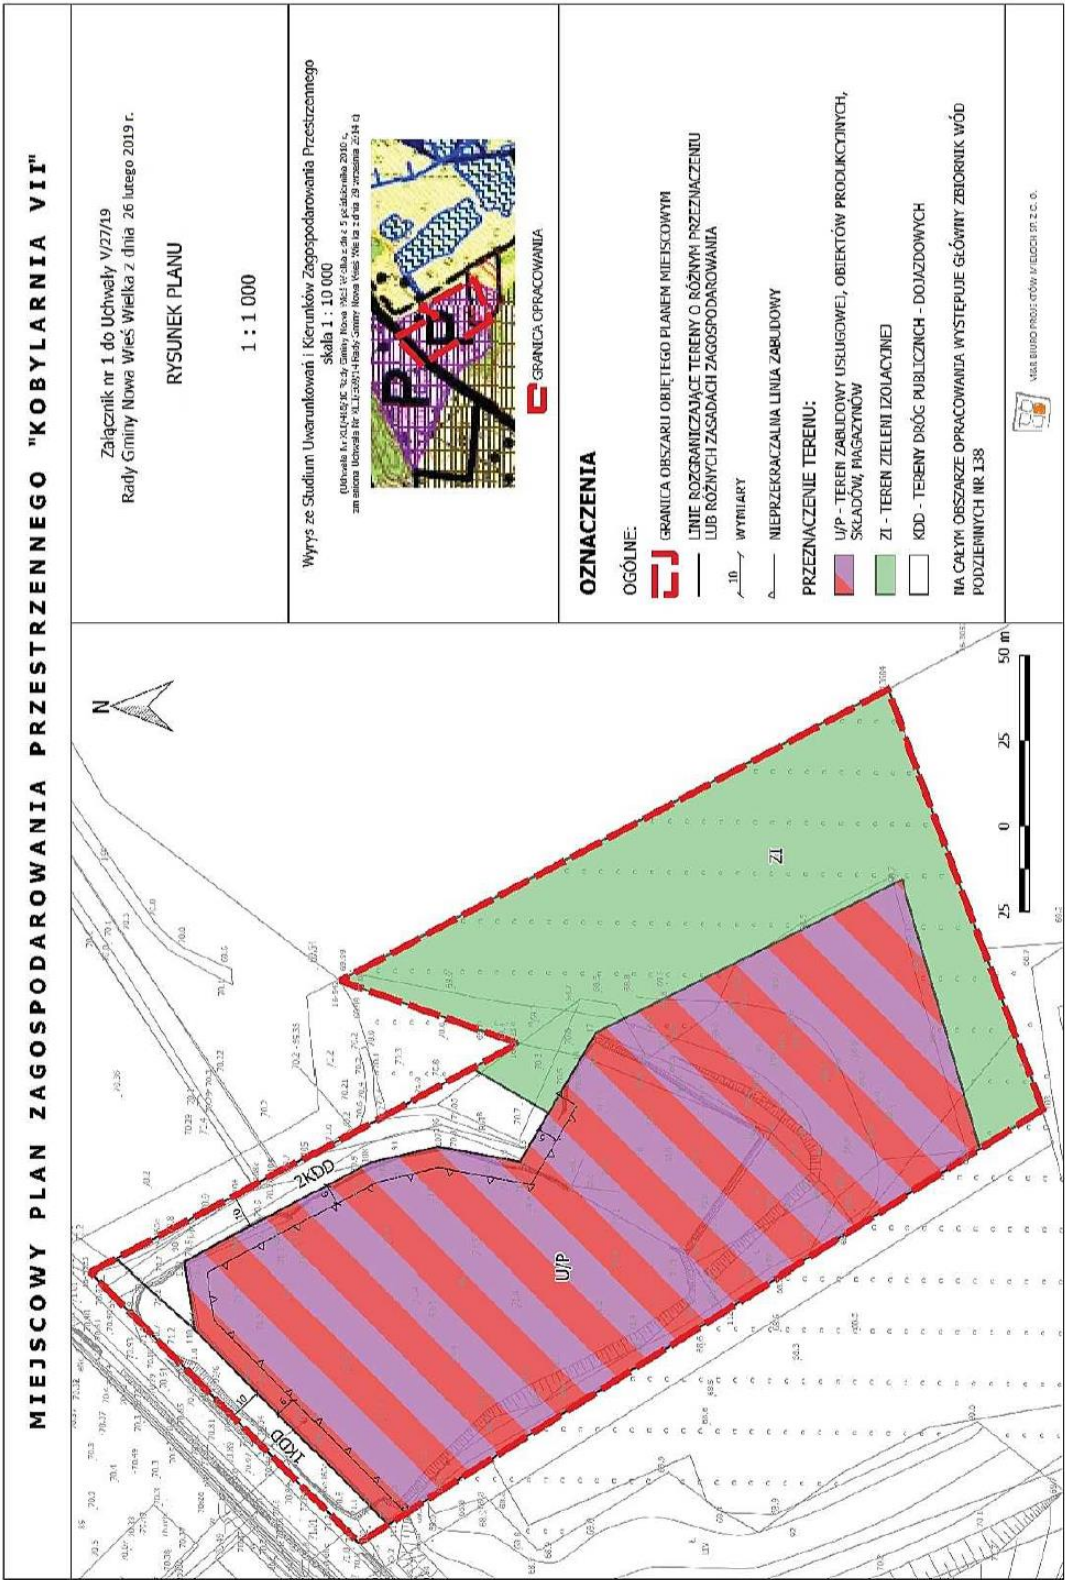

załącznik nr 2
do uchwały nr V/27/19
Rady Gminy Nowa Wieś Wielka
z dnia 26 lutego 2019 r.

Rozstrzygnięcie Rady Gminy Nowa Wieś Wielka o sposobie rozpatrzenia uwag wniesionych do projektu miejscowego planu zagospodarowania przestrzennego „Kobylarnia VII”

Na podstawie art. 20 ust. 1 ustawy o planowaniu i zagospodarowaniu przestrzennym z dnia 27 marca 2003 r. (tekst jednolity Dz. U. z 2018 r. poz. 1945) Rada Gminy Nowa Wieś Wielka rozstrzyga co następuje:

§ 1. Przedmiotowy projekt miejscowego planu zagospodarowania przestrzennego został wyłożony do publicznego wglądu w terminie od 8 stycznia 2018 r. do 3 lutego 2019 r. W dniu 15 stycznia 2019 r. odbyła się dyskusja publiczna nad rozwiązaniami przyjętymi w projekcie planu miejscowego.

Zgodnie z ustawą z dnia 27 marca 2003 r. o planowaniu i zagospodarowaniu przestrzennym uwagi były przyjmowane do dnia 20 lutego 2019 r.

W ustawowym terminie nie wniesiono żadnych uwag, w związku z czym Rada Gminy Nowa Wieś Wielka nie podejmuje rozstrzygnięcia o sposobie rozpatrzenia wniesionych uwag, o których mowa w art. 20 ust. 1 ustawy o planowaniu i zagospodarowaniu przestrzennym.

załącznik nr 3
do uchwały nr V/27/19
Rady Gminy Nowa Wieś Wielka
z dnia 26 lutego 2019 r.

Rozstrzygnięcie Rady Gminy Nowa Wieś Wielka o sposobie realizacji zapisanych w miejscowym planie zagospodarowania przestrzennego „Kobylarnia VII”, inwestycji z zakresu infrastruktury technicznej, które należą do zadań własnych gminy, oraz zasadach ich finansowania

Na podstawie art. 20 ust. 1 ustawy o planowaniu i zagospodarowaniu przestrzennym z dnia 27 marca 2003 r. (tekst jednolity Dz. U. z 2018 r. poz. 1945) Rada Gminy Nowa Wieś Wielka rozstrzyga co następuje:

§ 1. Sposób realizacji zapisanych w planie miejscowym inwestycji z zakresu infrastruktury technicznej:

1. Zadania w zakresie infrastruktury technicznej prowadzić będą właściwe przedsiębiorstwa, w kompetencji których leży rozwój sieci: wodociągowej, kanalizacji sanitarnej, energetycznej, gazociągowej zgodnie z ustaleniami planu miejscowego oraz na podstawie przepisów odrębnych.
2. Zadania w zakresie gospodarki odpadami realizowane będą zgodnie z ustaleniami planu miejscowego, a także zgodnie z regulaminem utrzymania czystości i porządku na terenie gminy i z przepisami odrębnymi.

§ 2. Finansowanie inwestycji z zakresu infrastruktury technicznej i drogowej, określonych w planie miejscowego, odbywać się będą poprzez:

1. Wydatki z budżetu gminy.
2. Współfinansowanie środkami zewnętrznymi, poprzez budżet gminy – w ramach m.in.
 - a) dotacji unijnych,
 - b) dotacji samorządu województwa,
 - c) dotacji i pożyczek z funduszy celowych,
 - d) kredytów i pożyczek bankowych,
 - e) innych środków zewnętrznych.
3. Udział inwestorów w finansowaniu w ramach porozumień o charakterze cywilno-prawnym lub w formie partnerstwa publiczno-prywatnego, a także właścicieli nieruchomości.

Rozstrzygnięcie nie jest uchwałą budżetową w sprawach planowanych wydatków na inwestycje z zakresu infrastruktury technicznej tylko propozycją do rozważenia przy uchwalaniu budżetu gminy w tej części.