



DZIENNIK URZĘDOWY

WOJEWÓDZTWA KUJAWSKO-POMORSKIEGO

Bydgoszcz, dnia 31 grudnia 2019 r.

Poz. 7717

UCHWAŁA NR XVIII/170/2019 RADY GMINY GRUDZIĄDZ

z dnia 30 grudnia 2019 r.

w sprawie zmiany miejscowego planu zagospodarowania przestrzennego dla terenu ośrodka rekreacyjno-wypoczynkowego, obejmującego działkę 3040/7 w obrębie Biały Bór, Gmina Grudziądz

Na podstawie art. 18 ust. 2 pkt 5 ustawy z dnia 8 marca 1990 r. o samorządzie gminnym (Dz. U. z 2019 r., poz. 506, poz. 1309, poz. 1696 i poz. 1815) oraz art. 20 ust. 1 w związku z art. 27 ustawy z dnia 27 marca 2003 r. o planowaniu i zagospodarowaniu przestrzennym (Dz. U. z 2018 r., poz. 1945 oraz z 2019 r., poz. 60, poz. 235, poz. 730, poz. 1009, poz. 1524, poz. 1716, poz. 1696 i poz. 1815), uchwały Nr XIII/138/2019 Rady Gminy Grudziądz z dnia 16 września 2019 r. w sprawie przystąpienia do sporządzenia zmiany miejscowego planu zagospodarowania przestrzennego dla terenu ośrodka rekreacyjno-wypoczynkowego, obejmującego działkę 3040/7 w obrębie Biały Bór, Gmina Grudziądz, po stwierdzeniu, że plan nie narusza ustaleń Studium uwarunkowań i kierunków zagospodarowania przestrzennego Gminy Grudziądz, przyjętego uchwałą Nr XXXII/211/2013 Rady Gminy Grudziądz z dnia 18 lipca 2013 r., zmienionego uchwałą Nr XI/69/2015 Rady Gminy Grudziądz z dnia 24 czerwca 2015 r., zmienionego uchwałą nr XV/107/2015 Rady Gminy Grudziądz z dnia 30 września 2015 r., zmienionego uchwałą Nr X/110/2019 Rady Gminy Grudziądz z dnia 29 maja 2019 r., uchwała się, co następuje:

§ 1.1. Uchwała się zmianę miejscowego planu zagospodarowania przestrzennego dla terenu ośrodka rekreacyjno-wypoczynkowego, obejmującego działkę 3040/7 w obrębie Biały Bór, Gmina Grudziądz, zwanego dalej planem.

2. Integralną częścią uchwały są:

- 1) rysunek planu miejscowego - zwany dalej rysunkiem planu w skali 1:1000, stanowiący załącznik nr 1 do uchwały;
- 2) rozstrzygnięcie o sposobie rozpatrzenia uwag do projektu planu, stanowiące załącznik nr 2 do uchwały;
- 3) rozstrzygnięcie o sposobie realizacji zapisanych w planie inwestycji z zakresu infrastruktury technicznej, należących do zadań własnych gminy oraz zasadach ich finansowania, zgodnie z przepisami o finansach publicznych, stanowiące załącznik nr 3 do uchwały.

3. Oznaczenia graficzne rysunku planu będące obowiązującymi ustaleniami planu:

- 1) granica obszaru objętego planem;
- 2) linie rozgraniczające tereny o różnym przeznaczeniu lub różnych zasadach zagospodarowania;
- 3) nieprzekraczalne linie zabudowy;
- 4) przeznaczenie terenów oznaczone numerem porządkowym i symbolem literowym;
- 5) wymiarowanie.

4. Pozostałe oznaczenia niewymienione w ust. 3 są oznaczeniami informacyjnymi lub wskazującymi stan prawny.

§ 2. 1. W planie miejscowym nie występuje potrzeba określenia:

- 1) zasad kształtowania krajobrazu;
- 2) zasad ochrony dziedzictwa kulturowego i zabytków, w tym krajobrazów kulturowych, oraz dóbr kultury współczesnej;
- 3) wymagań wynikających z potrzeb kształtowania przestrzeni publicznych;
- 4) granic i sposobu zagospodarowania terenów górniczych, a także obszarów szczególnego zagrożenia powodzią, obszarów osuwania się mas ziemnych, krajobrazów priorytetowych określonych w audycie krajobrazowym oraz w planach zagospodarowania przestrzennego województwa;
- 5) szczegółowych zasad i warunków scalania i podziału nieruchomości objętych planem;
- 6) szczegółowych warunków zagospodarowania terenów oraz ograniczenia w ich użytkowaniu, w tym zakazu zabudowy;
- 7) sposobu i terminu tymczasowego zagospodarowania, urządzania i użytkowania terenów.

§ 3. 1. Ilekroć w uchwale jest mowa o:

- 1) uchwale – należy przez to rozumieć niniejszą uchwałę;
- 2) ustawie – należy przez to rozumieć ustawę z dnia 27 marca 2003 r. o planowaniu i zagospodarowaniu przestrzennym;
- 3) rysunku planu – należy przez to rozumieć część graficzną planu stanowiącą załącznik nr 1 do uchwały;
- 4) terenie – należy przez to rozumieć obszar o określonym rodzaju przeznaczenia, wyznaczony na rysunku planu liniami rozgraniczającymi;
- 5) linii rozgraniczającej tereny o różnym przeznaczeniu lub różnych zasadach zagospodarowania należy przez to rozumieć linię wyznaczającą podział obszaru objętego planem na tereny o różnym przeznaczeniu lub różnych zasadach zagospodarowania;
- 6) nieprzekraczalnej linii zabudowy – należy przez to rozumieć linię wyznaczoną na rysunku planu poza którą nie należy wprowadzać zabudowy, przy czym linia ta nie dotyczy w szczególności obiektów infrastruktury liniowej;
- 7) ogrodzeniu ażurowym – należy przez to rozumieć ogrodzenie, w którym część ażurowa stanowi nie mniej niż 70% powierzchni całkowitej ogrodzenia.

2. Pojęcia występujące w niniejszej uchwale, niewyjaśnione w ust. 1, należy interpretować zgodnie z definicjami przyjętymi w ustawie o planowaniu i zagospodarowaniu przestrzennym oraz z definicjami wynikającymi z przepisów odrębnych.

§ 4. Dla terenu oznaczonego na rysunku planu symbolem 1UT/US/ZP ustala się:

- 1) przeznaczenie: teren zabudowy usług turystyki, usług sportu i rekreacji, zieleni urządzonej;
- 2) zasady ochrony i kształtowania ładu przestrzennego:
 - a) ustala się realizację zabudowy w obrębie nieprzekraczalnych linii zabudowy zgodnie z rysunkiem planu oraz przepisami odrębnymi,
 - b) dopuszcza się możliwość lokalizacji zabudowy w odległości 1,5 m od granicy działki budowlanej lub bezpośrednio przy niej, z uwzględnieniem przepisów odrębnych,
 - c) dla istniejących obiektów zlokalizowanych poza wyznaczoną linią zabudowy dopuszcza się remonty,
 - d) ustala się realizację zabudowy usługowej w zakresie zakwaterowania turystycznego, gastronomii, budynki usługowe w zakresie obsługi ruchu turystycznego i turystyki wodnej, zabudowy towarzyszącej, obiekty sportu i rekreacji, zieleni urządzona;
- 3) zasady ochrony środowiska, przyrody i krajobrazu:

- a) ustala się segregację i zagospodarowanie odpadów, zgodnie z lokalnymi przepisami,
 - b) ustala się zakaz lokalizacji przedsięwzięć mogących zawsze znacząco oddziaływać na środowisko, za wyjątkiem obiektów infrastruktury technicznej i komunikacji.
- 4) parametry i wskaźniki kształtowania zabudowy oraz zagospodarowania terenu:
- a) minimalną i maksymalną intensywność zabudowy - 0,1 – 1,5 działki budowlanej,
 - b) minimalny udział powierzchni biologicznie czynnej 20 % działki budowlanej,
 - c) powierzchnia zabudowy do 50% powierzchni działki,
 - d) minimalną liczbę miejsc do parkowania, minimum 1 miejsce do parkowania na 200 m² powierzchni zabudowy usługowej,
 - e) minimalna liczba miejsc parkingowych dla pojazdów zaopatrzonych w kartę parkingową, nie mniej niż 1 stanowisko na każde 15 miejsc do parkowania,
 - f) realizację miejsc do parkowania jako utwardzonych,
 - g) gabaryty obiektów:
 - wysokość zabudowy – nie więcej niż 13,0 m,
 - dachy dwuspadowe, wielospadowe, jednospadowe o kącie nachylania połaci do 45°;
- 5) granice i sposoby zagospodarowania terenów lub obiektów podlegających ochronie, na podstawie odrębnych przepisów: teren znajduje się w granicach Obszaru Chronionego Krajobrazu Strefy Krawędziowej Doliny Wisły, w zagospodarowaniu należy uwzględnić zasady ochronne w/w formy ochrony przyrody zgodnie z przepisami odrębnymi;
- 6) zasady modernizacji, rozbudowy i budowy systemów komunikacji i infrastruktury technicznej:
- a) ustala się powiązanie sieci infrastruktury technicznej z układem zewnętrznym oraz zapewnienie dostępu do sieci, zgodnie z przepisami odrębnymi,
 - b) w terenie dopuszcza się lokalizację infrastruktury technicznej w tym obiektów i urządzeń punktowych (w szczególności, stacje transformatorowe, przepompownie),
 - c) zaopatrzenie w energię elektryczną z istniejących i projektowanych sieci nn i SN, z możliwością ich modernizacji, przebudowy i budowy,
 - d) odprowadzanie ścieków socjalno-bytowych do gminnej sieci kanalizacji sanitarnej,
 - e) ustala się zaopatrzenie w wodę z gminnej sieci wodociągowej,
 - f) ustala się zagospodarowanie wód opadowych i roztopowych w granicach działki, zgodnie z przepisami odrębnymi,
 - g) ustala się zaopatrzenie w ciepło poprzez ogrzewanie budynków z indywidualnych źródeł zasilanych paliwami ekologicznymi, dopuszcza się ogrzewanie elektryczne, pompy ciepła, panele fotowoltaiczne o mocy nie przekraczającej 100 kW,
 - h) ustala się zaopatrzenie w gaz z sieci gazowej zgodnie z przepisami odrębnymi, dopuszcza się indywidualne źródła,
 - i) zaopatrzenie w infrastrukturę telekomunikacyjną: z istniejącej sieci, w postaci instalacji podziemnych,
 - j) ustala się obsługę komunikacyjną terenu z drogi gminnej zlokalizowanej poza obszarem opracowania planu.
- 7) stawka procentowa, na podstawie której ustala się opłatę, o której mowa w art. 36 ust. 4 ustawy o planowaniu i zagospodarowaniu przestrzennym z dnia 27 marca 2003 r. - 20%.

§ 5. Dla terenu oznaczonego na rysunku planu symbolem 2ZL ustala się:

- 1) przeznaczenie: teren lasu;
- 2) zasady ochrony i kształtowania ładu przestrzennego:

- a) ustala się utrzymanie dotychczasowego sposobu zagospodarowania,
- b) dopuszcza się zagospodarowanie zgodnie z przepisami odrębnymi;
- 3) zasady ochrony środowiska, przyrody i krajobrazu - nie występuje potrzeba określenia;
- 4) parametry i wskaźniki kształtowania zabudowy oraz zagospodarowania terenu - nie występuje potrzeba określenia;
- 5) granice i sposoby zagospodarowania terenów lub obiektów podlegających ochronie, na podstawie odrębnych przepisów: teren znajduje się w granicach Obszaru Chronionego Krajobrazu Strefy Krawędziowej Doliny Wisły, w zagospodarowaniu należy uwzględnić zasady ochronne w/w formy ochrony przyrody zgodnie z przepisami odrębnymi;
- 6) zasady modernizacji, rozbudowy i budowy systemów komunikacji i infrastruktury technicznej - nie występuje potrzeba określenia;
- 7) stawka procentowa, na podstawie której ustala się opłatę, o której mowa w art. 36 ust. 4 ustawy o planowaniu i zagospodarowaniu przestrzennym z dnia 27 marca 2003 r. - 0%.


§ 6. Wykonanie niniejszej uchwały powierza się Wójtowi Gminy Grudziądz.

§ 7. 1. Uchwała wchodzi w życie po upływie 14 dni od dnia jej ogłoszenia w Dzienniku Urzędowym Województwa Kujawsko-Pomorskiego.

2. Uchwała podlega publikacji na stronie internetowej gminy.

Przewodnicząca Rady

Hanna Kołodziej

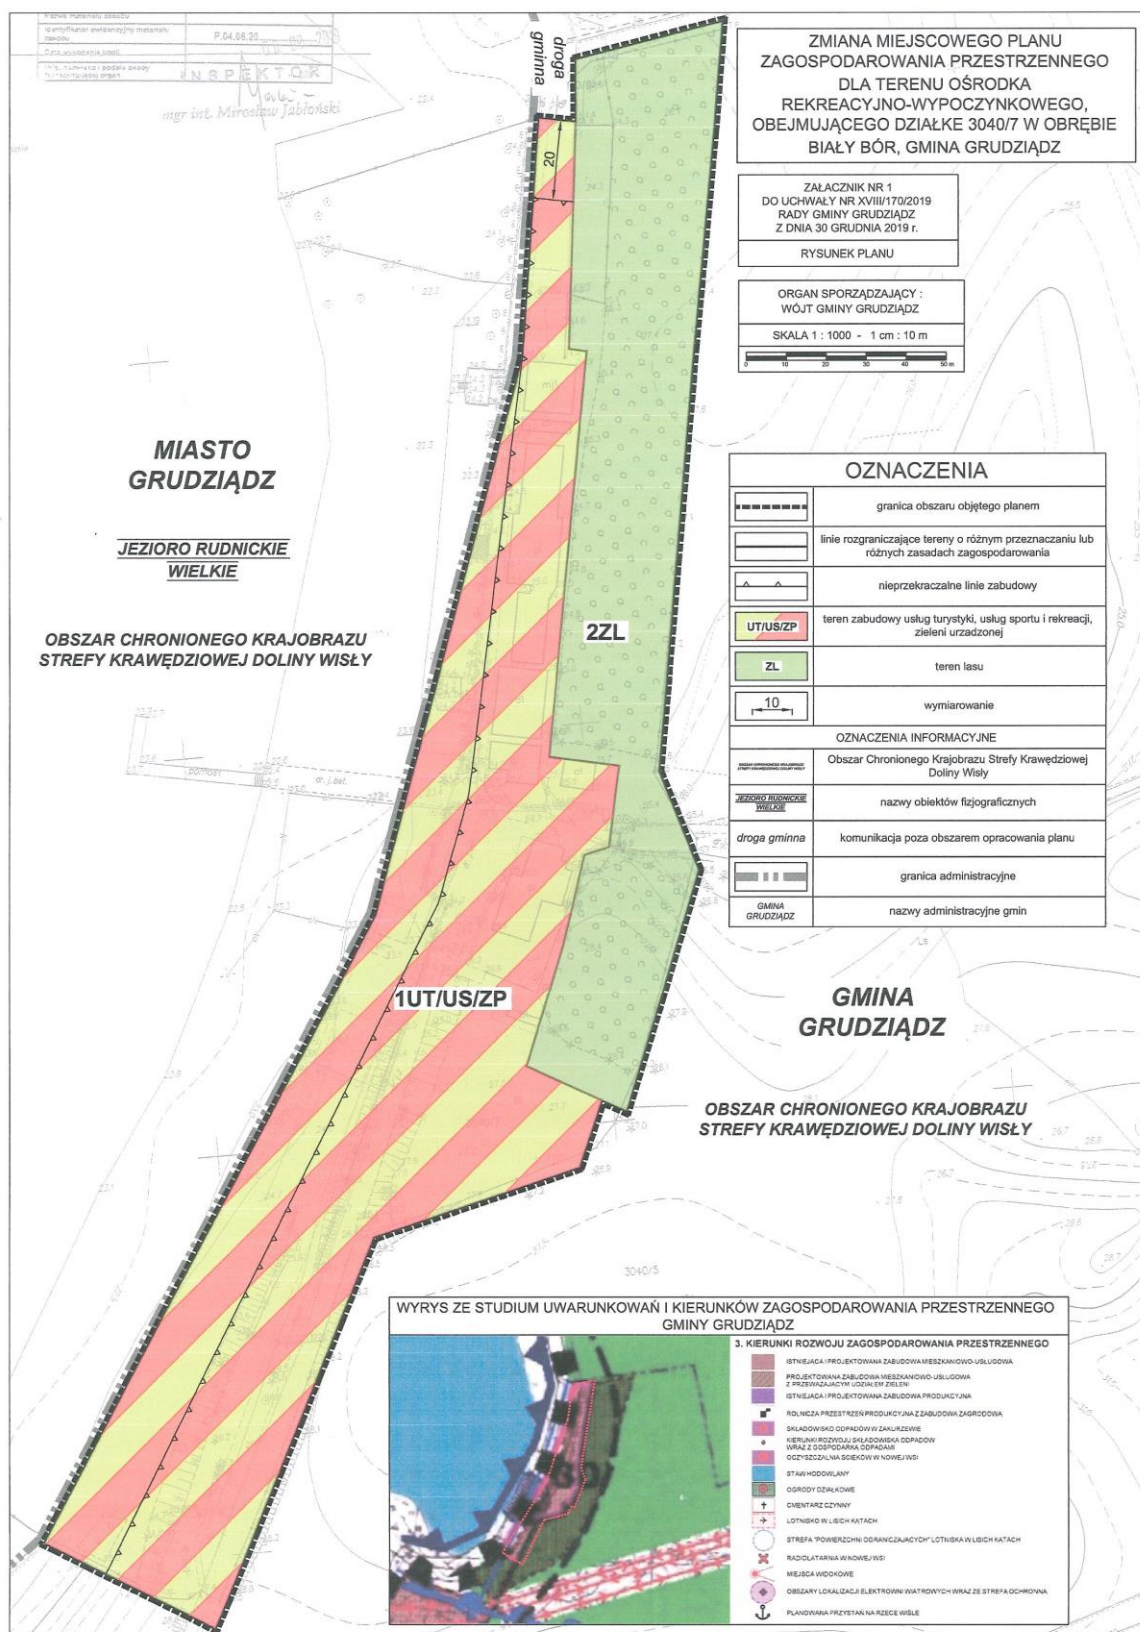

Załącznik Nr 2 do uchwały Nr XVIII/170/2019

Rady Gminy Grudziądz

z dnia 30 grudnia 2019 r.

ROZSTRZYGNIECIE

o sposobie rozpatrzenia uwag do zmiany miejscowego planu zagospodarowania przestrzennego dla terenu ośrodka rekreacyjno-wypoczynkowego, obejmującego działkę 3040/7 w obrębie Biały Bór, Gmina Grudziądz.

W dniach 22 listopada 2019 r. do 12 grudnia 2019 r. wyłożono projekt zmiany miejscowego planu zagospodarowania przestrzennego dla terenu ośrodka rekreacyjno-wypoczynkowego, obejmującego działkę 3040/7 w obrębie Biały Bór, Gmina Grudziądz. Wyznaczono termin składania uwag do dnia 27 grudnia 2019 r.

W wyznaczonym terminie nie wpłynęła żadna uwaga do projektu miejscowego planu.

Załącznik Nr 3 do uchwały Nr XVIII/170/2019

Rady Gminy Grudziądz

z dnia 30 grudnia 2019 r.

ROZSTRZYGNIĘCIE RADY GMINY GRUDZIĄDZ

o sposobie realizacji, zapisanych w planie, inwestycji z zakresu infrastruktury technicznej, które należą do zadań własnych gminy oraz zasadach ich finansowania do zmiany miejscowego planu zagospodarowania przestrzennego dla terenu ośrodka rekreacyjno-wypoczynkowego, obejmującego działkę 3040/7 w obrębie Biały Bór, Gmina Grudziądz.

Inwestycje z zakresu infrastruktury technicznej służące zaspokajaniu zbiorowych potrzeb mieszkańców stanowią, zgodnie z art. 7 ust. 1 ustawy z dnia 8 marca 1990 r. o samorządzie gminnym (Dz. U. z 2019 r. poz. 506 z późn. zm.) zadania własne gminy. Na terenie objętym planem nie przewiduje się inwestycji z zakresu infrastruktury technicznej, które należą do zadań własnych gminy.