



DZIENNIK URZĘDOWY

WOJEWÓDZTWA KUJAWSKO-POMORSKIEGO

Bydgoszcz, dnia 6 marca 2020 r.

Poz. 1296

UCHWAŁA NR XX/187/2020 RADY GMINY GRUDZIĄDZ

z dnia 27 lutego 2020 r.

w sprawie uchwalenia miejscowego planu zagospodarowania przestrzennego dla terenów położonych przy drodze powiatowej nr 1399C, obręb Skarszewy, gmina Grudziądz

Na podstawie art. 18 ust. 2 pkt 5 ustawy z dnia 8 marca 1990 roku o samorządzie gminnym (Dz. U z 2019 r., poz. 506, poz. 1309, poz. 1571, poz. 1696 i poz. 1815) oraz art. 20 ust. 1 ustawy z dnia 27 marca 2003 r. o planowaniu i zagospodarowaniu przestrzennym (Dz. U. z 2020 r., poz. 293) oraz uchwały Nr IX/99/2019 Rady Gminy Grudziądz z dnia 18 kwietnia 2019 r. w sprawie przystąpienia do sporządzenia miejscowego planu zagospodarowania przestrzennego dla terenów położonych przy drodze powiatowej nr 1399C, obręb Skarszewy, gmina Grudziądz, po stwierdzeniu, iż miejscowy plan nie narusza ustaleń Studium uwarunkowań i kierunków zagospodarowania przestrzennego gminy Grudziądz, przyjętego uchwałą Rady Gminy Grudziądz Nr XXXII/211/2013 z dnia 18 lipca 2013 r., zmienionego uchwałą Nr XI/69/2015 Rady Gminy Grudziądz z dnia 24 czerwca 2015 r., uchwałą nr XV/107/2015 Rady Gminy Grudziądz z dnia 30 września 2015 r. i uchwałą nr X/110/2019 Rady Gminy Grudziądz z dnia 29 maja 2019r., uchwała się, co następuje:

Rozdział 1. Ustalenia ogólne

§ 1. Uchwała się miejscowy plan zagospodarowania przestrzennego dla terenów położonych przy drodze powiatowej nr 1399C, obręb Skarszewy, gmina Grudziądz, którego granice zostały wyznaczone zgodnie z Uchwałą Nr IX/99/2019 Rady Gminy Grudziądz z dnia 18 kwietnia 2019 r.

§ 2. Integralnymi częściami uchwały są:

- 1) rysunek planu w skali 1:1000 wraz z wyrysem ze „Studium uwarunkowań i kierunków zagospodarowania przestrzennego gminy Grudziądz”, stanowiący załącznik nr 1;
- 2) rozstrzygnięcie o sposobie rozpatrzenia uwag do projektu planu, stanowiące załącznik nr 2;
- 3) rozstrzygnięcie o sposobie realizacji zapisanych w planie inwestycji z zakresu infrastruktury technicznej, które należą do zadań własnych gminy oraz zasadach ich finansowania, zgodnie z przepisami o finansach publicznych, stanowiące załącznik nr 3.

§ 3. Zakres obowiązywania ustaleń graficznych:

- 1) na rysunku planu zastosowano następujące oznaczenia graficzne o charakterze obowiązującym:
 - a) granica obszaru objętego planem miejscowym,
 - b) linia rozgraniczająca tereny o różnym przeznaczeniu lub różnych zasadach zagospodarowania,
 - c) maksymalna nieprzekraczalna linia zabudowy,
 - d) maksymalna nieprzekraczalna linia zabudowy w odległości 100 m od cieku naturalnego,
 - e) oznaczenie terenu wydzielonego liniami rozgraniczającymi,

- f) wymiarowanie,
- g) przeznaczenie terenów;

2) charakter informacyjny mają wszelkie dodatkowe oznaczenia, opisy oraz symbole

i oznaczenia geodezyjne zawarte na urzędowej kopii mapy zasadniczej pochodzącej z państwowego zasobu geodezyjnego i kartograficznego, na której wykonany został rysunek planu.

§ 4. Ileć w uchwale jest mowa o:

- 1) geometrii dachu – należy przez to rozumieć ustalenie obowiązujące dla dachu budynku, z wyłączeniem w szczególności: zadaszeń dla okien dachowych, werand, wiatrołapów, zadaszeń tarasów, zadaszeń ogrodów zimowych oraz dachu nad garażem dobudowanym do budynku;
- 2) maksymalnej nieprzekraczalnej linii zabudowy – należy przez to rozumieć linię określoną na rysunku planu, której nie może przekroczyć ściana zewnętrzna nowoplanowanego budynku w kierunku linii rozgraniczającej teren komunikacji drogowej, z wyłączeniem w szczególności wykuszy, balkonów, ganków, schodów, tarasów, pilastrów, gzymsów, podziemnych części budynku, na odległość nie większą niż 1,50 m;
- 3) miejscu parkingowym (mp) – należy przez to rozumieć miejsce o wymiarach zapewniających parkowanie samochodu osobowego, zgodnie z przepisami odrębnymi, zrealizowane w formie terenowej naziemnej, w garażu;
- 4) obszarze objętym planem – należy przez to rozumieć obszar będący przedmiotem ustaleń niniejszej uchwały;
- 5) planie - należy przez to rozumieć ustalenia tekstowe i graficzne miejscowego planu zagospodarowania przestrzennego zawarte w niniejszej uchwale;
- 6) przepisach odrębnych- należy przez to rozumieć w szczególności przepisy prawa w zakresie prawa budowlanego, ochrony środowiska, ochrony zabytków i opieki nad zabytkami, dróg publicznych, gospodarki nieruchomościami i innych regulujących zasady działań inwestycyjnych na danym terenie;
- 7) rysunku planu – należy przez to rozumieć załącznik nr 1, wykonany na urzędowej kopii mapy zasadniczej pochodzącej z państwowego zasobu geodezyjnego i kartograficznego;
- 8) terenie - należy przez to rozumieć teren, o określonym przeznaczeniu i zasadach zagospodarowania, który został wyznaczony na rysunku planu liniami rozgraniczającymi, posiada oznaczenie – numer i symbol literowy oraz przypisane ustalenia, zawarte w niniejszej uchwale;
- 9) niskoemisyjnym źródle ciepła – należy przez to rozumieć źródła ciepła o wysokiej sprawności energetycznej, oparte na paliwach stałych, ciekłych, gazowych, energii elektrycznej, energii odnawialnej;
- 10) uchwale- należy przez to rozumieć niniejszą uchwałę;
- 11) ustawie- należy przez to rozumieć ustawę z dnia 27 marca 2003 r. o planowaniu i zagospodarowaniu przestrzennym (Dz. U. z 2020 r., poz. 293);
- 12) wysokości zabudowy - należy przez to rozumieć wysokość mierzoną od poziomu gruntu w najniższym położonym miejscu w obrysie obiektu budowlanego do jego najwyższego punktu; wysokości budynku – należy przez to rozumieć wysokość mierzoną w sposób określony w przepisach odrębnych.

§ 5. Pojęcia występujące w niniejszej uchwale, niewymienione w §4 należy interpretować zgodnie z definicjami przyjętymi w ustawie oraz definicjami wynikającymi z przepisów odrębnych.

§ 6. 1. Planem objęto obszar o łącznej powierzchni ok. 3,1 ha.

2. Dla obszaru objętego planem ustala się następujące przeznaczenie:

- 1) MN – teren zabudowy mieszkaniowej jednorodzinnej;
- 2) KDL – teren drogi publicznej lokalnej;
- 3) KDD – teren drogi publicznej dojazdowej.

§ 7. W zakresie zasad ochrony i kształtowania ładu przestrzennego ustala się:

- 1) maksymalną wysokość zabudowy do 12,0 m za wyjątkiem budynków, dla których maksymalna wysokość została ustalona w ustaleniach szczegółowych niniejszej uchwały oraz inwestycji celu publicznego z zakresu łączności publicznej w rozumieniu przepisów odrębnych;
- 2) nakaz zastosowania dla wszystkich budynków identycznego materiału oraz koloru dla pokrycia dachów w ramach tej samej działki budowlanej.

§ 8. W zakresie zasad ochrony środowiska, przyrody i krajobrazu ustala się:

- 1) obszar objęty opracowaniem położony jest w Obszarze Chronionego Krajobrazu Strefy Krawędziowej Doliny Wisły i związku z tym należy przestrzegać zakazów wynikających z przepisów odrębnych w tym zakresie;
- 2) dla terenów **1MN** oraz **2MN** należy przyjąć dopuszczalny poziom hałasu zgodnie z przepisami odrębnymi;
- 3) nakaz wyznaczenia miejsc na pojemniki służące do czasowego gromadzenia odpadów stałych oraz prawidłowe zagospodarowanie odpadów zgodnie z przepisami odrębnymi;
- 4) nakaz gromadzenia i usuwania odpadów komunalnych na zasadach określonych w przepisach odrębnych oraz gminnych przepisach porządkowych, a odpadów innych niż komunalne, na zasadach określonych w przepisach ustawy o odpadach.

§ 9. W zakresie zasad kształtowania krajobrazu – nie wystąpiła potrzeba określania.

§ 10. W zakresie zasad ochrony dziedzictwa kulturowego i zabytków, w tym krajobrazów kulturowych oraz dóbr kultury współczesnej – nie wystąpiła potrzeba określania.

§ 11. W zakresie wymagań wynikających z potrzeb kształtowania przestrzeni publicznych – nie wystąpiła potrzeba określania.

§ 12. W zakresie zasad kształtowania zabudowy oraz wskaźników zagospodarowania terenu: określono w rozdziale 2, w ustaleniach szczegółowych.

§ 13. W zakresie granic i sposobów zagospodarowania terenów lub obiektów podlegających ochronie, na podstawie odrębnych przepisów, terenów górniczych, a także obszarów szczególnego zagrożenia powodzią, obszarów osuwania się mas ziemnych, krajobrazów priorytetowych określonych w audycie krajobrazowym oraz w planach zagospodarowania przestrzennego województwa – nie wystąpiła potrzeba określania.

§ 14. W zakresie szczegółowych zasad i warunków scalania i podziału nieruchomości objętych planem miejscowym ustala się:

- 1) parametry dla działek, uzyskiwanych w wyniku scalania i podziału nieruchomości:
 - a) minimalna szerokość frontu działki (za wyjątkiem działek dostępnych z nowo wydzielonych dróg wewnętrznych lub dojazdów zakończonych ślepo) dla zabudowy:
 - wolnostojącej – 20,0 m,
 - bliźniaczej – 14,0 m,
 - szeregowej – 6,0 m,
 - b) minimalną powierzchnię działki określono w rozdziale 2, w ustaleniach szczegółowych,
 - c) kąt położenia granicy działki w stosunku do pasa drogowego – od 70° do 110°;
- 2) na rysunku planu nie wyznaczono granic obszaru objętego scaleniem i podziałem nieruchomości.

§ 15. W zakresie szczególnych warunków zagospodarowania terenów oraz ograniczenia w ich użytkowaniu, w tym zakaz zabudowy - nie wystąpiła potrzeba określania.

§ 16. W zakresie zasad modernizacji, rozbudowy i budowy systemów komunikacji i infrastruktury technicznej ustala się:

- 1) obsługę komunikacyjną obszaru objętego planem zapewnia się z drogi powiatowej nr 1399C, poprzez drogę wewnętrzną;
- 2) miejsca do parkowania dla samochodów osobowych należy realizować w granicach działki w ilości minimum 2 miejsca na mieszkanie;
- 3) miejsca do parkowania dla pojazdów zaopatrzonych w kartę parkingową – nie wystąpiła potrzeba określania;
- 4) w realizacji poszczególnych elementów układu komunikacyjnego należy uwzględniać obecne i przyszłe powiązania komunikacyjne dróg;
- 5) w obszarze objętym planem dopuszcza się budowę oraz przebudowę wszelkich sieci infrastruktury technicznej;
- 6) dla potrzeb komunikacji oraz urządzeń i obiektów infrastruktury technicznej dopuszcza się wydzielenie działek o powierzchniach niezbędnych dla ich prawidłowego funkcjonowania na warunkach wynikających z przepisów odrębnych;
- 7) zaopatrzenie w wodę:
 - a) nakazuje się przyłączenie budynków do gminnej sieci wodociągowej przewodami o przekroju nie mniejszym niż $\varnothing$ 32 mm,
 - b) w przypadku braku możliwości przyłączania budynków do gminnej sieci wodociągowej dopuszcza się wykorzystywanie indywidualnych ujęć wodnych,
 - c) do zewnętrznego gaszenia pożaru należy zapewnić punkty poboru wody w odpowiedniej ilości zgodnie z przepisami odrębnymi;
- 8) odprowadzenie ścieków:
 - a) do bezodpływowych zbiorników wybieralnych,
 - b) do przydomowych oczyszczalni ścieków,
 - c) po wybudowaniu sieci kanalizacji sanitarnej przyłączenie budynków przewodami o przekroju nie mniejszym niż $\varnothing$ 60 mm zgodnie z przepisami odrębnymi;
- 9) zaopatrzenie w energię elektryczną:
 - a) w postaci instalacji podziemnych w powiązaniu z istniejącą siecią nN (niskiego napięcia) – 0,4kV oraz w powiązaniu z zewnętrzną siecią SN (średniego napięcia) – 15kV,
 - b) z indywidualnych źródeł energii odnawialnej o łącznej mocy zainstalowanej elektrycznej, jak dla mikroinstalacji, za wyjątkiem turbin wiatrowych – zgodnie z przepisami odrębnymi,
 - c) w zależności od potrzeb w terenie objętym opracowaniem dopuszcza się lokalizację stacji transformatorowej słupowej z zapewnieniem możliwości dostępności komunikacyjnej do drogi publicznej;
- 10) zaopatrzenie w gaz:
 - a) z projektowanej sieci, w powiązaniu z siecią zewnętrzną o przekroju nie mniejszym niż PE $\varnothing$ 32 mm,
 - b) dopuszcza się instalacje z indywidualnymi zbiornikami oraz butlami gazowymi;
- 11) zaopatrzenie w energię ciepłą - ogrzewanie budynków z indywidualnych niskoemisyjnych źródeł ciepła, zgodnie z przepisami odrębnymi;
- 12) odprowadzenie wód opadowych i roztopowych - z dachów i powierzchni utwardzonych - powierzchniowo na teren działki (do gruntu) lub do rowu melioracyjnego lub zagospodarować na potrzeby gospodarcze, zgodnie z przepisami odrębnymi;

13) zaopatrzenie w infrastrukturę telekomunikacyjną - w postaci instalacji podziemnych, w powiązaniu z siecią zewnętrzną;

14) w obszarze objętym planem dopuszcza się lokalizację inwestycji celu publicznego

z zakresu łączności publicznej w rozumieniu przepisów odrębnych.

§ 17. W zakresie sposobu i terminu tymczasowego zagospodarowania, urządzania i użytkowania terenów - nie wystąpiła potrzeba określania.

§ 18. Ustala się stawkę procentową, na podstawie której ustala się jednorazową opłatę (o której mowa w art. 36 ust. 4 ustawy) w wysokości 20% od wzrostu wartości nieruchomości.

Rozdział 2.

Ustalenia szczegółowe

§ 19. 1. Dla terenów oznaczonych w planie symbolami **1MN i 2MN** ustala się przeznaczenie – teren zabudowy mieszkaniowej jednorodzinnej.

2. W zakresie zasad kształtowania zabudowy i wskaźników zagospodarowania terenów ustala się:

- 1) dopuszczenie bryły budynków w formie wolnostojącej, bliźniaczej, szeregowej;
- 2) maksymalne nieprzekraczalne linie zabudowy w odległości zgodnej z rysunkiem planu;
- 3) intensywność zabudowy:
 - a) minimalną dla zabudowy:
 - wolnostojącej: 0,03,
 - bliźniaczej - 0,05,
 - szeregowej - 0,07;
 - b) maksymalną dla zabudowy:
 - wolnostojącej - 0,5,
 - bliźniaczej - 0,8,
 - szeregowej 1,6;
 - c) maksymalną wielkość powierzchni zabudowy w stosunku do powierzchni działki dla zabudowy:
 - wolnostojącej - 35%,
 - bliźniaczej - 40%,
 - szeregowej - 60%;
- 4) minimalny udział powierzchni biologicznie czynnej w odniesieniu do powierzchni działki budowlanej dla zabudowy:
 - wolnostojącej - 50%,
 - bliźniaczej - 40%,
 - szeregowej - 20%;
- 5) parametry i wskaźniki dla budynków mieszkalnych:
 - wysokość: nie większa niż 9,0 m,
 - liczba kondygnacji nadziemnych: nie więcej niż 2,0,
 - geometria dachu: dwuspadowy lub wielospadowy, o kącie nachylenia połaci 20-45°;
- 6) parametry i wskaźniki dla budynków garażowych, gospodarczych:
 - wysokość: nie większa niż 6,0 m,

- liczba kondygnacji nadziemnych: nie więcej niż 2,0,
 - geometria dachu: dwuspadowy lub wielospadowy, o kącie nachylenia połaci 20-45°,
 - dopuszcza się lokalizację budynków w odległości 1,5 m od granicy z sąsiednią działką budowlaną;
- 7) dla nowych budynków mieszkalnych poziom posadowienia posadzki parteru – maksymalnie 1,20 m (ponad poziomem terenu);
- 8) dostępność komunikacyjną dla terenu:
- a) **1MN** - z drogi powiatowej nr 1399C, z terenu 02KDD oraz z drogi wewnętrznej przebiegającej poza granicami planu;
 - b) **2MN** - z drogi wewnętrznej przebiegającej poza granicami planu;
- 9) minimalną powierzchnię nowo wydzielanych działek budowlanych dla zabudowy:
- wolnostojącej – 900,0 m²,
 - bliźniaczej – 450,0 m²,
 - szeregowej – 180,0 m².

§ 20. 1. Dla terenu oznaczonego w planie symbolem **01KDL** ustala się przeznaczenie – teren drogi publicznej lokalnej.

2. W zakresie parametrów i zasad zagospodarowania terenu ustala się:

- 1) szerokość pasa drogi w liniach rozgraniczających wynoszącą od 15,00 m do 23,00 m.
- 2) szerokość pasa jezdni, zgodnie z przepisami odrębnymi.

§ 21. 1. Dla terenu oznaczonego w planie symbolem **02KDD** ustala się przeznaczenie – teren drogi publicznej dojazdowej.

2. W zakresie parametrów i zasad zagospodarowania terenu ustala się:

- 1) szerokość pasa drogi w liniach rozgraniczających wynoszącą 10,0 m, zakończonego placem do zawracania;
- 2) dopuszczenie drogi w formie pieszo-jezdni, o szerokości zgodnej z przepisami odrębnymi;
- 3) dopuszczenie lokalizacji miejsc postojowych.

Rozdział 3. Przepisy końcowe

§ 22. Wykonanie niniejszej uchwały powierza się Wójtowi Gminy Grudziądz.


§ 23. W granicach objętych niniejszą uchwałą traci moc uchwała Nr XII/68/2007 Rady Gminy w Grudziądzu z dnia 29 października 2007 r. w sprawie miejscowego planu zagospodarowania przestrzennego obejmującego działki nr 30/2, 45/2 położone w obrębie Skarszewy, gmina Grudziądz (Dz. Urz. Woj. Kujawsko – Pomorskiego Nr 127, poz. 1927 z dnia 22 listopada 2007 r.).

§ 24. Uchwała wchodzi w życie po upływie 14 dni od dnia jej ogłoszenia w Dzienniku Urzędowym Województwa Kujawsko-Pomorskiego.

§ 25. Uchwała podlega publikacji na stronie internetowej w Biuletynie Informacji Publicznej gminy Grudziądz.

Przewodnicząca Rady

Hanna Kołodziej

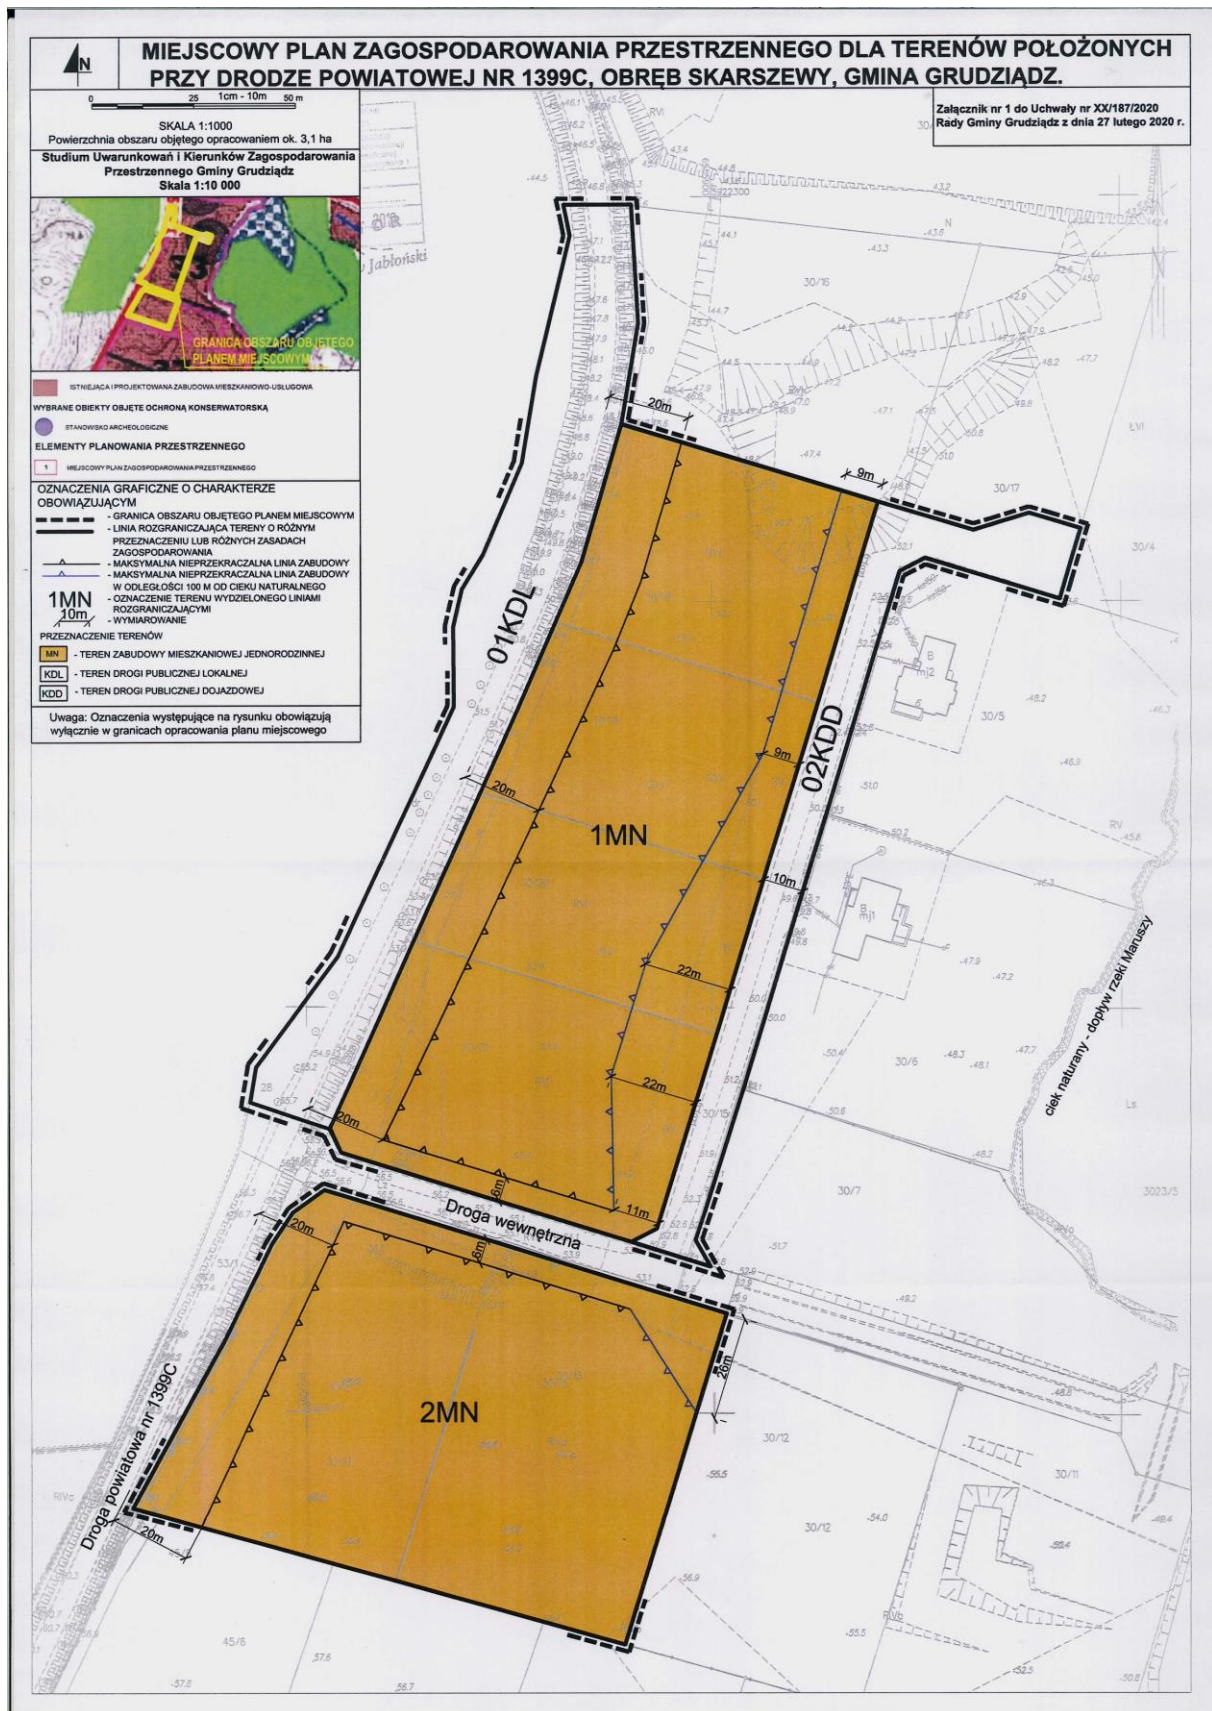

Załącznik Nr 2 do uchwały Nr XX/187/2020

Rady Gminy Grudziądz

z dnia 27 lutego 2020 r.

ROZSTRZYGNIĘCIE RADY GMINY GRUDZIĄDZ

o sposobie rozpatrzenia uwag do miejscowego planu zagospodarowania przestrzennego dla terenów położonych przy drodze powiatowej nr 1399C, obręb Skarszewy, gmina Grudziądz

W trakcie wyłożenia do publicznego wglądu, w dniach od 17 grudnia 2019 r. do 7 stycznia 2020 r., projektu miejscowego planu zagospodarowania przestrzennego dla terenów położonych przy drodze powiatowej nr 1399C, obręb Skarszewy, gmina Grudziądz wraz z prognozą oddziaływania na środowisko, w czasie dyskusji publicznej nad przyjętymi w projekcie planu rozwiązaniami, która została zorganizowana w dniu 3 stycznia 2020 r. oraz w terminie przynajmniej 14 dni od dnia zakończenia okresu wyłożenia projektu planu tzn. do dnia 22 stycznia 2020 r.

- nie wniesiono żadnych uwag.

Załącznik Nr 3 do uchwały Nr XX/187/2020

Rady Gminy Grudziądz

z dnia 27 lutego 2020 r.

**ROZSTRZYGNIĘCIE O SPOSOBIE REALIZACJI ZAPISANYCH W PLANIE INWESTYCJI
Z ZAKRESU INFRASTRUKTURY TECHNICZNEJ NALEŻĄCYCH DO ZADAŃ WŁASNYCH
GMINY ORAZ ZASADACH ICH FINANSOWANIA**

Inwestycje z zakresu infrastruktury technicznej służące zaspokajaniu zbiorowych potrzeb mieszkańców stanowią, zgodnie z art. 7 ust. 1 ustawy z dnia 8 marca 1990 r. o samorządzie gminnym (t.j. Dz. U. z 2019 r. poz. 506 z późn. zm.) zadania własne gminy.

Na terenie objętym planem nie przewiduje się inwestycji z zakresu infrastruktury technicznej, które swym zakresem obejmowałyby obszar w/w planu miejscowego.