



# DZIENNIK URZĘDOWY

## WOJEWÓDZTWA KUJAWSKO-POMORSKIEGO

---

Bydgoszcz, dnia 8 października 2020 r.

Poz. 4831

### UCHWAŁA Nr 180/20 RADY MIEJSKIEJ w ŚWIECIU

z dnia 30 września 2020 r.

**w sprawie miejscowego planu zagospodarowania przestrzennego dla działek nr 11/6, nr 21/9, nr 21/10, nr 21/11, nr 21/12, nr 21/13, nr 21/15, nr 33/5 i nr 77/2 położonych we wsi Dziki, gmina Świecie.**

Na podstawie art. 18 ust. 2 pkt 5 ustawy z dnia 8 marca 1990 roku o samorządzie gminnym (Dz. U. z 2020 r. poz. 713) oraz art. 20 ust. 1 ustawy z dnia 27 marca 2003 r. o planowaniu i zagospodarowaniu przestrzennym (Dz. U. z 2020 r. poz. 293, 1086 i 471) po stwierdzeniu, iż miejscowy plan nie narusza ustaleń Studium uwarunkowań i kierunków zagospodarowania przestrzennego gminy Świecie przyjętego uchwałą nr 185/12 Rady Miejskiej w Świeciu z dnia 29 listopada 2012 r., zmienionego uchwałą Rady Miejskiej w Świeciu Nr 310/18 z dnia 1 marca 2018 r., uchwała się, co następuje:

#### **Rozdział 1.** **Ustalenia ogólne**

§ 1. 1. Uchwała się miejscowy plan zagospodarowania przestrzennego dla działek nr 11/6, nr 21/9, nr 21/10, nr 21/11, nr 21/12, nr 21/13, nr 21/15, nr 33/5 i nr 77/2 położonych we wsi Dziki, gmina Świecie, zwany dalej planem.

2. Podstawę prawną planu stanowi Uchwała Nr 40/19 Rady Miejskiej w Świeciu z dnia 31 stycznia 2019 roku w sprawie przystąpienia do sporządzenia miejscowego planu zagospodarowania przestrzennego dla działek nr 11/6, nr 21/9, nr 21/10, 21/11, nr 21/12, nr 21/13, nr 21/15, nr 33/5 i nr 77/2 położonych we wsi Dziki, gmina Świecie.

3. Rysunek planu stanowi graficzne przedstawienie ustaleń planu oraz określa granicę obszaru objętego planem.

§ 2. Integralnymi częściami uchwały są:

- 1) rysunek planu w skali 1:1000, wraz z wrysem ze Studium uwarunkowań i kierunków zagospodarowania przestrzennego gminy Świecie, stanowiący załącznik nr 1 do uchwały;
- 2) rozstrzygnięcie o sposobie rozpatrzenia uwag do projektu planu, stanowiące załącznik nr 2 do uchwały;
- 3) rozstrzygnięcie o sposobie realizacji zapisanych w planie inwestycji z zakresu infrastruktury technicznej, które należą do zadań własnych gminy oraz zasadach ich finansowania, zgodnie z przepisami o finansach publicznych, stanowiące załącznik nr 3 do uchwały.

§ 3. Zakres obowiązywania ustaleń graficznych:

- 1) na rysunku planu zastosowano następujące oznaczenia graficzne o charakterze obowiązującym:
  - a) granica obszaru objętego planem miejscowym,
  - b) linia rozgraniczająca tereny o różnym przeznaczeniu lub różnych zasadach zagospodarowania,
  - c) maksymalna nieprzekraczalna linia zabudowy,

- d) oznaczenie terenu wydzielonego liniami rozgraniczającymi,
  - e) strefa „B” ochrony konserwatorskiej,
  - f) strefa „OW” ochrony archeologicznej,
  - g) napowietrzna linia elektroenergetyczna średniego napięcia 15 kV wraz z pasem technicznym,
  - h) wymiarowanie,
  - i) przeznaczenie terenów;
- 2) charakter informacyjny mają wszelkie dodatkowe oznaczenia, opisy oraz symbole i oznaczenia geodezyjne zawarte na urzędowej kopii mapy zasadniczej pochodzącej z państwowego zasobu geodezyjnego i kartograficznego, na której wykonany został rysunek planu.

§ 4. Ilekroć w uchwale jest mowa o:

- 1) maksymalnej nieprzekraczalnej linii zabudowy – należy przez to rozumieć linię określoną na rysunku planu, której nie może przekroczyć ściana zewnętrzna nowoplanowanego budynku, w kierunku linii rozgraniczającej teren komunikacji drogowej, z wyłączeniem w szczególności wykuszy, balkonów, ganków, schodów, pilastrów, gzymsów, ramp, podziemnych części budynku, obiektów i urządzeń infrastruktury technicznej;
- 2) miejscu parkingowym – należy przez to rozumieć miejsce o wymiarach zapewniających parkowanie samochodu osobowego, zgodnie z przepisami odrębnymi;
- 3) obszarze objętym planem – należy przez to rozumieć obszar będący przedmiotem ustaleń niniejszej uchwały;
- 4) przepisach odrębnych - należy przez to rozumieć przepisy prawa w zakresie prawa budowlanego, ochrony środowiska, ochrony zabytków i opieki nad zabytkami, dróg publicznych, gospodarki nieruchomościami i innych regulujących zasady działań inwestycyjnych na danym terenie;
- 5) rysunku planu – należy przez to rozumieć załącznik graficzny nr 1, wykonany na urzędowej kopii mapy zasadniczej pochodzącej z państwowego zasobu geodezyjnego i kartograficznego;
- 6) terenie - należy przez to rozumieć teren, o określonym przeznaczeniu i zasadach zagospodarowania, który został wyznaczony na rysunku planu liniami rozgraniczającymi, posiada oznaczenie – numer i symbol literowy oraz przypisane ustalenia, zawarte w niniejszej uchwale;
- 7) uchwale - należy przez to rozumieć niniejszą uchwałę;
- 8) ustawie - należy przez to rozumieć ustawę z dnia 27 marca 2003 r. o planowaniu i zagospodarowaniu przestrzennym;
- 9) niskoemisyjnym źródle ciepła – należy przez to rozumieć źródła ciepła o wysokiej sprawności energetycznej, oparte na paliwach ciekłych, gazowych, energii elektrycznej, energii odnawialnej;
- 10) przedsięwzięciach uciążliwych społecznie – należy przez to rozumieć takie przedsięwzięcia jak: blacharnie, lakiernie, stolarnie, instalacje i urządzenia do odzysku lub unieszkodliwiania odpadów, instalacje do spopielenia zwłok (krematoria), prosektoria.

§ 5. Pojęcia występujące w niniejszej uchwale, niewymienione w §4 należy stosować zgodnie z definicjami przyjętymi w ustawie oraz definicjami wynikającymi z przepisów odrębnych.

§ 6. Dla obszaru objętego planem ustala się następujące przeznaczenia:

- 1) P/U – teren obiektów produkcyjnych, składów i magazynów, zabudowy usługowej;
- 2) MN – teren zabudowy mieszkaniowej jednorodzinnej.

§ 7. W zakresie zasad ochrony i kształtowania ładu przestrzennego ustala się maksymalną wysokość obiektów budowlanych lub urządzeń do 15,0 m, za wyjątkiem budynków, dla których maksymalna wysokość została ustalona w ustaleniach szczegółowych niniejszej uchwały oraz inwestycji celu publicznego z zakresu łączności publicznej, w rozumieniu przepisów odrębnych.

§ 8. W zakresie zasad ochrony środowiska, przyrody i krajobrazu ustala się:

- 1) zakaz lokalizacji zakładów o zwiększonym lub o dużym ryzyku wystąpienia poważnej awarii przemysłowej, w rozumieniu przepisów odrębnych;
- 2) zakaz lokalizacji przedsięwzięć mogących zawsze znacząco oddziaływać na środowisko;
- 3) zakaz lokalizacji przedsięwzięć mogących potencjalnie znacząco oddziaływać na środowisko z wyjątkiem inwestycji z zakresu infrastruktury technicznej i komunikacyjnej oraz inwestycji celu publicznego z zakresu łączności publicznej, z zastrzeżeniem pkt 4;
- 4) w terenie 2P/U i 4P/U dopuszcza się realizację przedsięwzięć mogących potencjalnie znacząco oddziaływać na środowisko: wyłącznie instalacje do wytwarzania papieru lub tektury nie większych niż 200 t na dobę oraz parkingi;
- 5) zakaz lokalizacji przedsięwzięć uciążliwych społecznie;
- 6) dla terenu MN należy przyjąć dopuszczalny poziom hałasu jak dla terenu przeznaczonego pod zabudowę mieszkaniową, określony w przepisach o ochronie środowiska;
- 7) dla terenu P/U należy przyjąć dopuszczalny poziom hałasu jak dla terenu przeznaczonego na cele mieszkaniowo-usługowe, określony w przepisach o ochronie środowiska.

§ 9. W zakresie zasad kształtowania krajobrazu – nie występuje potrzeba określania.

§ 10. W zakresie zasad ochrony dziedzictwa kulturowego i zabytków, w tym krajobrazów kulturowych, oraz dóbr kultury współczesnej ustala się:

- 1) w granicach opracowania planu znajduje się zabytkowy zespół ruralistyczny Dziki objęty strefą ochrony konserwatorskiej „B”;
- 2) w granicach strefy ochrony konserwatorskiej „B” na etapie projektowania i realizacji zagospodarowania i zabudowy terenu należy uwzględnić wymogi przepisów odrębnych;
- 3) w granicach opracowania planu znajduje się zespół stanowisk archeologicznych objętych strefą „OW” ochrony archeologicznej, dla której ustala się:
  - a) wszelkie działania inwestycyjne należy prowadzić zgodnie z przepisami odrębnymi,
  - b) ochronę zabytku archeologicznego, należy uwzględnić na etapie projektowania i realizacji zagospodarowania i zabudowy terenu, zgodnie z przepisami odrębnymi.

§ 11. W zakresie wymagań wynikających z potrzeb kształtowania przestrzeni publicznych – nie występuje potrzeba określania.

§ 12. W zakresie zasad kształtowania zabudowy oraz wskaźników zagospodarowania terenu: określono w rozdziale 2, w ustaleniach szczegółowych.

§ 13. W zakresie granic i sposobów zagospodarowania terenów lub obiektów podlegających ochronie, na podstawie odrębnych przepisów, terenów górniczych, a także obszarów szczególnego zagrożenia powodzią, obszarów osuwania się mas ziemnych, krajobrazów priorytetowych określonych w audycie krajobrazowym oraz w planach zagospodarowania przestrzennego województwa – nie występuje potrzeba określania.

§ 14. W zakresie szczegółowych zasad i warunków scalania i podziału nieruchomości objętych planem miejscowym – nie występuje potrzeba określania.

§ 15. W zakresie szczególnych warunków zagospodarowania terenów oraz ograniczenia w ich użytkowaniu, w tym zakazu zabudowy ustala się:

- 1) obowiązują ograniczenia w zagospodarowaniu terenu wynikające z przepisów odrębnych w pasie technicznym napowietrznej linii elektroenergetycznej średniego napięcia 15kV o szerokości 14 m (po 7m po każdej ze stron od osi linii);
- 2) w przypadku skablowania napowietrznej linii elektroenergetycznej przestaje obowiązywać ograniczenie w pasie technicznym przedstawionym na rysunku planu, natomiast obowiązuje ograniczenie w zagospodarowaniu terenu wynikające z przepisów odrębnych odpowiednich dla skablowanej sieci;
- 3) w przypadku zdemontowania napowietrznej linii elektroenergetycznej przestaje obowiązywać ograniczenie w pasie technicznym przedstawionym na rysunku planu;

4) zakaz sytuowania obiektów handlowych o powierzchni sprzedaży powyżej 2000 m<sup>2</sup>.

§ 16. W zakresie zasad modernizacji, rozbudowy i budowy systemów komunikacji i infrastruktury technicznej ustala się:

- 1) obsługę komunikacyjną z drogi powiatowej nr 1249C oraz drogi gminnej nr 031014C, położonych poza obszarem objętym planem;
- 2) dopuszczenie budowy oraz przebudowy wszelkich sieci infrastruktury technicznej;
- 3) zaopatrzenie w wodę z gminnej sieci wodociągowej;
- 4) odprowadzenie ścieków:
  - a) do sieci kanalizacji sanitarnej,
  - b) do szczelnych zbiorników bezodpływowych lub przyzakładowej (biologicznej) oczyszczalni ścieków, na zasadach określonych w przepisach odrębnych,
  - c) po wybudowaniu sieci kanalizacji sanitarnej przyłączenie budynków zgodnie z przepisami odrębnymi,
  - d) dopuszcza się możliwość gromadzenia ścieków technologicznych w szczelnych zbiornikach bezodpływowych lub przyzakładowych oczyszczalniach ścieków zgodnie z przepisami odrębnymi.
- 5) zaopatrzenie w energię elektryczną:
  - a) z instalacji podziemnych w powiązaniu z siecią nN (niskiego napięcia) i SN (średniego napięcia),
  - b) z indywidualnych źródeł energii odnawialnej o łącznej zainstalowanej mocy elektrycznej jak dla mikroinstalacji, za wyjątkiem turbin wiatrowych – zgodnie z przepisami odrębnymi,
  - c) w zależności od potrzeb w terenie objętym opracowaniem dopuszcza się lokalizację stacji transformatorowej, słupowej lub kontenerowej z zapewnieniem możliwości dojazdu do drogi publicznej;
- 6) zaopatrzenie w gaz:
  - a) z sieci gazowej zgodnie z przepisami odrębnymi,
  - b) dopuszcza się instalacje z indywidualnymi zbiornikami oraz butlami gazowymi,
- 7) zaopatrzenie w energię ciepłą - ogrzewanie budynków z indywidualnych niskoemisyjnych źródeł ciepła, zgodnie z przepisami odrębnymi dotyczącymi ochrony środowiska;
- 8) odprowadzenie wód opadowych i roztopowych:
  - a) z dachów - powierzchniowo na teren działki (do gruntu), do rowu melioracyjnego, lub zagospodarować na potrzeby gospodarze, zgodnie z przepisami odrębnymi;
  - b) z powierzchni parkingów utwardzonych (szczelnych) - zgodnie z przepisami odrębnymi;
  - c) dopuszcza się urządzenie miejsc parkingowych o nawierzchni ażurowej z odprowadzaniem wód opadowych na terenie działki (do gruntu), zgodnie z przepisami odrębnymi;
- 9) zagospodarowanie odpadów komunalnych:
  - a) nakaz wyznaczenia miejsc na pojemniki służące do czasowego gromadzenia odpadów stałych oraz prawidłowe zagospodarowanie odpadów, zgodnie z przepisami odrębnymi,
  - b) nakaz gromadzenia i usuwania odpadów komunalnych, na zasadach określonych w przepisach odrębnych oraz gminnych przepisach porządkowych, a odpadów innych niż komunalne, na zasadach określonych w przepisach ustawy o odpadach;
- 10) zaopatrzenie w infrastrukturę telekomunikacyjną: z instalacji podziemnych lub bezprzewodowych w powiązaniu z siecią zewnętrzną;
- 11) na terenie objętym opracowaniem dopuszczenie lokalizacji inwestycji celu publicznego z zakresu łączności publicznej w rozumieniu przepisów odrębnych.

§ 17. W zakresie sposobu i terminu tymczasowego zagospodarowania, urządzania i użytkowania terenów - nie występuje potrzeba określania.

§ 18. W zakresie stawki procentowej, na podstawie których ustala się opłatę, o której mowa w art. 36 ust. 4 ustawy – ustala się stawkę procentową w wysokości 30 % wzrostu wartości nieruchomości.

## **Rozdział 2.** **Ustalenia szczegółowe**

§ 19. 1. Dla terenu oznaczonego w planie symbolem: 1MN ustala się przeznaczenie – teren zabudowy mieszkaniowej jednorodzinnej.

2. W zakresie zasad kształtowania zabudowy oraz wskaźników zagospodarowania terenu ustala się:

- 1) maksymalne nieprzekraczalne linie zabudowy w odległości zgodnej z rysunkiem planu;
- 2) intensywność zabudowy:
  - a) minimalną – 0,05;
  - b) maksymalną – 0,35;
- 3) maksymalną wielkość powierzchni zabudowy w stosunku do powierzchni działki – 30%;
- 4) udział powierzchni biologicznie czynnej w odniesieniu do powierzchni działki budowlanej – minimum 60%;
- 5) parametry i wskaźniki dla budynków mieszkalnych:
  - a) wysokość: nie większa niż 9,0 m,
  - b) liczba kondygnacji nadziemnych: nie więcej niż 2,0,
  - c) geometria dachów: dwuspadowe lub wielospadowe, o kącie nachylenia połaci od 20° do 45°;
- 6) parametry i wskaźniki dla budynków garażowych, gospodarczych oraz wiat:
  - a) wysokość: nie większa niż 6,0 m,
  - b) liczba kondygnacji nadziemnych: 1,0,
  - c) geometria dachów: jednospadowe, dwuspadowe lub wielospadowe, o kącie nachylenia połaci od 5° do 45°;
- 7) dostępność komunikacyjna - z przyległej drogi powiatowej nr 1249C (usytuowanej poza obszarem objętym planem);
- 8) wskaźniki ilości miejsc parkingowych:
  - a) minimum 2 miejsca na mieszkanie w granicach działki budowlanej,
  - b) jako miejsce parkingowe uznaje się miejsce w garażu;
- 9) dla pojazdów zaopatrzonych w kartę parkingową – nie wystąpiła potrzeba określania;
- 10) minimalna powierzchnia nowo wydzielonych działek budowlanych – 1500 m<sup>2</sup>.

§ 20. 1. Dla terenów oznaczonych w planie symbolami: 2P/U, 4P/U ustala się przeznaczenie – teren obiektów produkcyjnych, składów i magazynów, zabudowy usługowej.

2. W zakresie zasad kształtowania zabudowy oraz wskaźników zagospodarowania terenu ustala się:

- 1) istniejąca zabudowa do zachowania z możliwością dokonywania rozbudowy, przebudowy, nadbudowy, zmiany sposobu użytkowania na funkcję określoną w planie, remontów, rozbiórek, wymiany i innych działań inwestycyjnych zgodnie z ustaleniami niniejszego planu;
- 2) w przypadku zabudowy istniejącej w terenie 2P/U między terenami drogowymi a nieprzekraczalną linią zabudowy dopuszcza się remonty, adaptację, utrzymanie w należytym stanie technicznym i inne działania inwestycyjne bez prawa rozbudowy i nadbudowy;
- 3) maksymalne nieprzekraczalne linie zabudowy w odległości zgodnej z rysunkiem planu;
- 4) intensywność zabudowy:
  - a) minimalną – 0,05,

- b) maksymalną – 0,8;
- 5) maksymalną wielkość powierzchni zabudowy w stosunku do powierzchni działki – 60%;
- 6) udział powierzchni biologicznie czynnej w odniesieniu do powierzchni działki budowlanej – minimum 20%;
- 7) parametry dla budynków, w tym wiat:
  - a) wysokość: nie większa niż 12,0 m,
  - b) liczba kondygnacji nadziemnych: nie więcej niż 3,0,
  - c) geometria dachów: jednospadowe, dwuspadowe lub wielospadowe, o kącie nachylenia połaci do 45°;
- 8) dostępność komunikacyjna - z przyległej drogi powiatowej nr 1249C (usytuowanej poza obszarem objętym planem);
- 9) wskaźniki ilości miejsc parkingowych:
  - a) minimum 1 miejsce na 5 zatrudnionych dla zabudowy produkcyjnej, składów i magazynów,
  - b) minimum 2 miejsca na 100 m<sup>2</sup> powierzchni obiektu usługowego dla zabudowy usługowej;
- 10) dopuszcza się realizację miejsc parkingowych na terenie, do którego posiada się tytuł prawny;
- 11) dla pojazdów zaopatrzonych w kartę parkingową należy zapewnić miejsca parkingowe w granicach działki, w ilości zgodnej z przepisami odrębnymi.

§ 21. 1. Dla terenu oznaczonego w planie symbolem: 3P/U ustala się przeznaczenie – teren obiektów produkcyjnych, składów i magazynów, zabudowy usługowej.

2. W zakresie zasad kształtowania zabudowy oraz wskaźników zagospodarowania terenu ustala się:

- 1) istniejąca zabudowa do zachowania z możliwością dokonywania rozbudowy, przebudowy, nadbudowy, zmiany sposobu użytkowania na funkcję określoną w planie, remontów, rozbiórek, wymiany i innych działań inwestycyjnych zgodnie z ustaleniami niniejszego planu;
- 2) w przypadku zabudowy istniejącej między terenami drogowymi a nieprzekraczalną linią zabudowy dopuszcza się remonty, adaptację, utrzymanie w należyтым stanie technicznym i inne działania inwestycyjne bez prawa rozbudowy;
- 3) maksymalne nieprzekraczalne linie zabudowy w odległości zgodnej z rysunkiem planu;
- 4) intensywność zabudowy:
  - a) minimalną – 0,05,
  - b) maksymalną – 1;
- 5) maksymalną wielkość powierzchni zabudowy w stosunku do powierzchni działki – 60%;
- 6) udział powierzchni biologicznie czynnej w odniesieniu do powierzchni działki budowlanej – minimum 20%;
- 7) parametry dla budynków, w tym wiat:
  - a) wysokość: nie większa niż 9,0 m,
  - b) liczba kondygnacji nadziemnych: nie więcej niż 2,0,
  - c) geometria dachów: dwuspadowe lub wielospadowe, o kącie nachylenia połaci do 45°;
- 8) dostępność komunikacyjna - z drogi gminnej nr 031014C (usytuowanej poza obszarem objętym planem);
- 9) wskaźniki ilości miejsc parkingowych:
  - a) minimum 1 miejsce na 5 zatrudnionych dla zabudowy produkcyjnej, składów i magazynów,
  - b) minimum 2 miejsca na 100 m<sup>2</sup> powierzchni obiektu usługowego dla zabudowy usługowej;
- 10) dopuszcza się realizację miejsc parkingowych na terenie, do którego posiada się tytuł prawny;

- 11) dla pojazdów zaopatrzonych w kartę parkingową należy zapewnić miejsca parkingowe w granicach działki, w ilości zgodnej z przepisami odrębnymi.


**Rozdział 3.**  
**Przepisy końcowe**

§ 22. 1. Wykonanie niniejszej uchwały powierza się Burmistrzowi Świecia.

2. W granicach objętych niniejszą uchwałą traci moc uchwała nr 369/01 Rady Miejskiej w Świeciu z dnia 30 sierpnia 2001 r. w sprawie miejscowego planu zagospodarowania przestrzennego obejmującego tereny przeznaczone pod budowę rurociągów kanalizacji ściekowej wraz z przepompowniami we wsiach Skarszewo, Dzikie, Sulnowo, Sulnówko (Dz.Urz.Woj. Kujawsko-Pomorskiego Nr 2, poz. 49).

3. Uchwała wchodzi w życie po upływie 14 dni od dnia jej ogłoszenia w Dzienniku Urzędowym Województwa Kujawsko-Pomorskiego.

Przewodniczący  
Rady Miejskiej  
Jerzy Wójcik

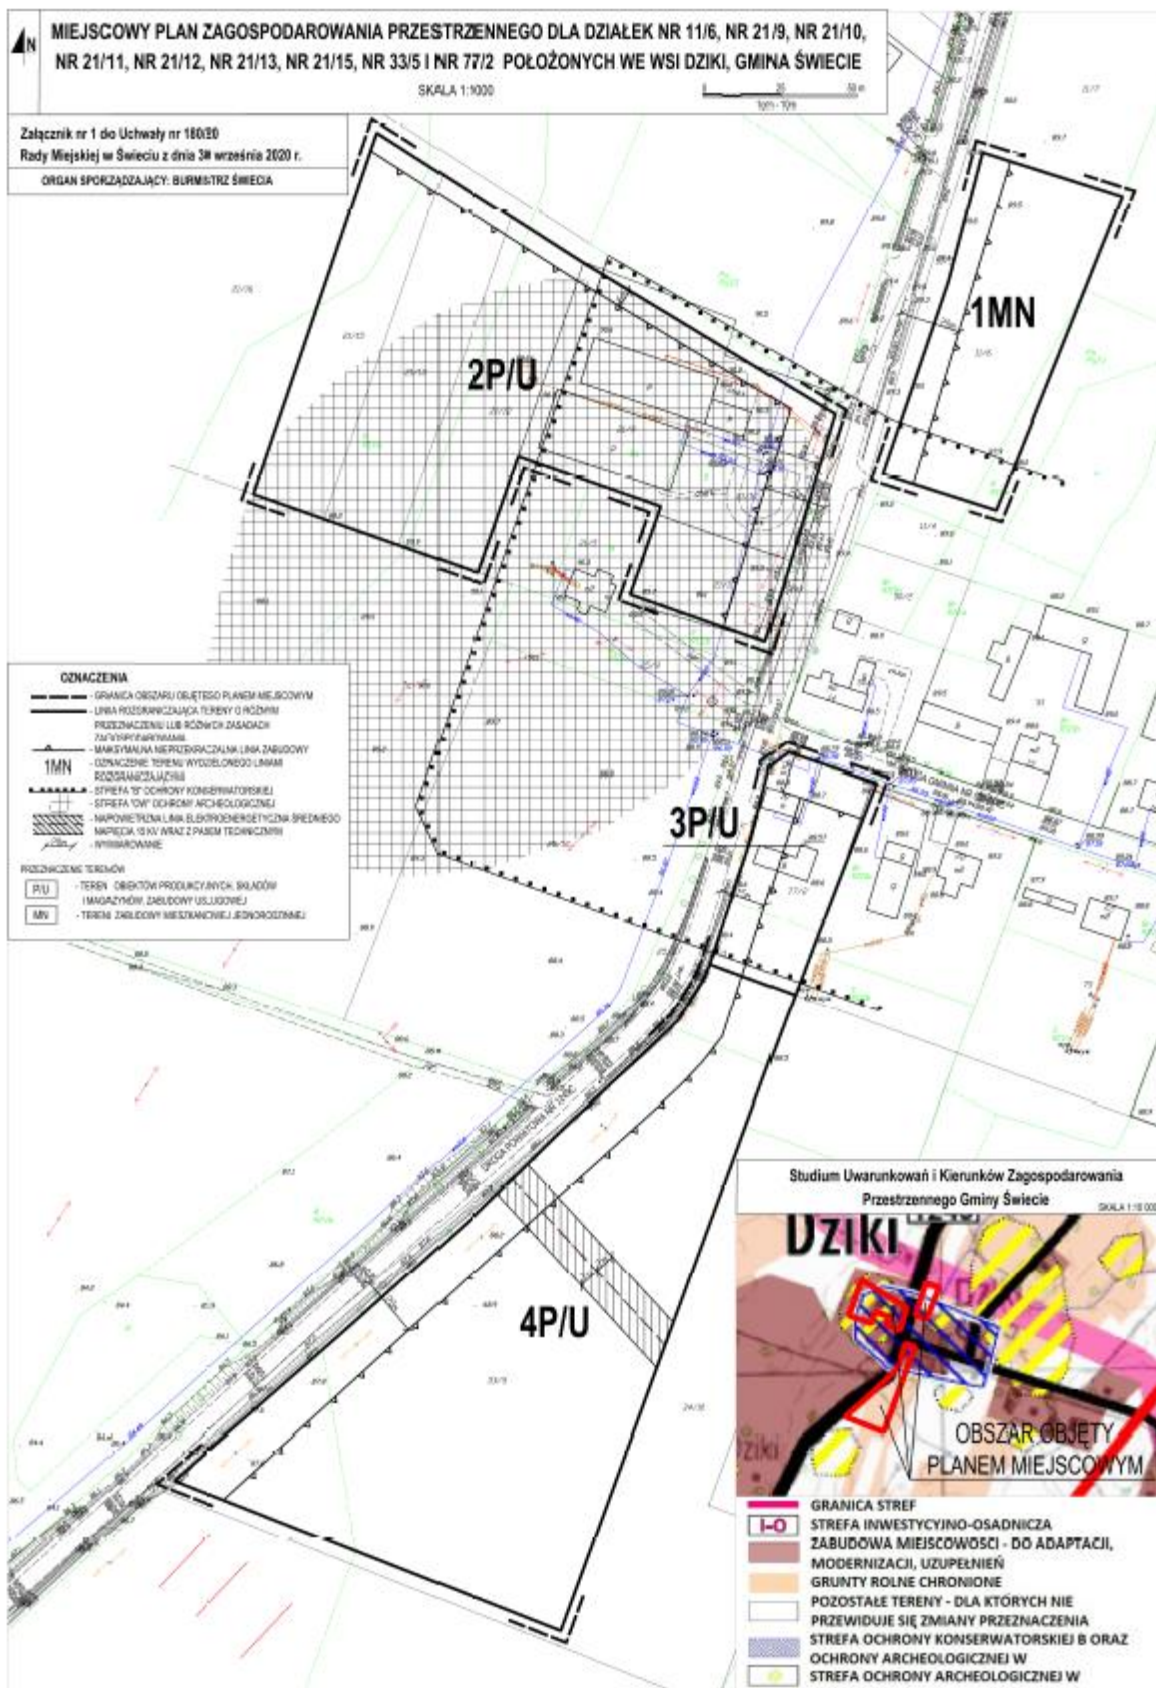

załącznik nr 2  
do uchwały nr 180/20  
Rady Miejskiej w Świeciu  
z dnia 30 września 2020 r.

**ROZSTRZYGNIĘCIE RADY MIEJSKIEJ W ŚWIECIU  
o sposobie rozpatrzenia uwag do miejscowego planu zagospodarowania przestrzennego dla działek nr  
11/6, nr 21/9, nr 21/10, nr 21/11, nr 21/12, nr 21/13, nr 21/15, nr 33/5 i nr 77/2**

W trakcie wyłożenia do publicznego wglądu, w dniach od 18.05.2020 r. do 19.06.2020 r., projektu miejscowego planu zagospodarowania przestrzennego dla działek nr 11/6, nr 21/9, nr 21/10, nr 21/11, nr 21/12, nr 21/13, nr 21/15, nr 33/5 i nr 77/2 położonych we wsi Dziki, gmina Świecie wraz z prognozą oddziaływania na środowisko, w czasie dyskusji publicznej nad przyjętymi w projekcie planu rozwiązaniami, która została zorganizowana w dniu 10.06.2020 r. oraz w terminie przynajmniej 14 dni od dnia zakończenia okresu wyłożenia projektu planu tzn. do dnia 08.07.2020r.

- nie wniesiono żadnych uwag.

załącznik nr 3  
do uchwały nr 180/20  
Rady Miejskiej w Świeciu  
z dnia 30 września 2020 r.

**ROZSTRZYGNIĘCIE O SPOSOBIE REALIZACJI ZAPISANYCH W PLANIE INWESTYCJI  
Z ZAKRESU INFRASTRUKTURY TECHNICZNEJ NALEŻĄCYCH DO ZADAŃ WŁASNYCH  
GMINY ORAZ ZASADACH ICH FINANSOWANIA**

Inwestycje z zakresu infrastruktury technicznej służące zaspokajaniu zbiorowych potrzeb mieszkańców stanowią, zgodnie z art. 7 ust. 1 ustawy z dnia 8 marca 1990 r. o samorządzie gminnym (Dz. U. z 2020 r. poz. 293 z późn. zm.) zadania własne gminy.

Na terenie objętym planem nie przewiduje się inwestycji z zakresu infrastruktury technicznej, które swym zakresem obejmowałyby obszar w/w planu miejscowego.