



DZIENNIK URZĘDOWY

WOJEWÓDZTWA KUJAWSKO-POMORSKIEGO

Bydgoszcz, dnia 27 listopada 2020 r.

Poz. 5727

UCHWAŁA Nr XVII/183/20 RADY GMINY DRAGACZ

z dnia 24 listopada 2020 r.

w sprawie uchwalenia miejscowego planu zagospodarowania przestrzennego dla terenu położonego w obrębie Dolna Grupa – I, gmina Dragacz

Na podstawie art. 18 ust. 2 pkt 5 ustawy z dnia 8 marca 1990 roku o samorządzie gminnym (Dz. U z 2020 r. poz. 713 z późn. zm.¹⁾) oraz art. 20 ust. 1 ustawy z dnia 27 marca 2003 r. o planowaniu i zagospodarowaniu przestrzennym (Dz. U. z 2020 r. poz. 293 z późn. zm.²⁾) oraz uchwały Nr XVII/171/17 Rady Gminy Dragacz z dnia 30 stycznia 2017 r. w sprawie przystąpienia do sporządzenia miejscowego planu zagospodarowania przestrzennego dla terenu położonego w obrębie Dolna Grupa – I, gmina Dragacz, po stwierdzeniu, że miejscowy plan nie narusza ustaleń Studium uwarunkowań i kierunków zagospodarowania przestrzennego gminy Dragacz, przyjętego uchwałą Rady Gminy Dragacz Nr XVI/101/08 z dnia 27 sierpnia 2008 r. uchwała się, co następuje:

Rozdział 1. Ustalenia ogólne

§ 1. Uchwała się miejscowy plan zagospodarowania przestrzennego dla terenu położonego w obrębie Dolna Grupa – I, gmina Dragacz, którego granice zostały wyznaczone zgodnie z uchwałą Nr XVII/171/17 Rady Gminy Dragacz z dnia 30 stycznia 2017 r.

§ 2. Integralnymi częściami uchwały są:

- 1) rysunek planu w skali 1:1000 wraz z wrysem ze „Studium uwarunkowań i kierunków zagospodarowania przestrzennego gminy Dragacz”, stanowiący załącznik nr 1;
- 2) rozstrzygnięcie o sposobie rozpatrzenia uwag do projektu planu, stanowiące załącznik nr 2;
- 3) rozstrzygnięcie o sposobie realizacji zapisanych w planie inwestycji z zakresu infrastruktury technicznej, które należą do zadań własnych gminy oraz zasadach ich finansowania, zgodnie z przepisami o finansach publicznych, stanowiące załącznik nr 3.

§ 3. Zakres obowiązywania ustaleń graficznych:

- 1) na rysunku planu zastosowano następujące oznaczenia graficzne o charakterze obowiązującym:
 - a) granica obszaru objętego planem miejscowym,
 - b) linia rozgraniczająca tereny o różnym przeznaczeniu lub różnych zasadach zagospodarowania,
 - c) maksymalna nieprzekraczalna linia zabudowy,

¹⁾ Zmiany wymienionej ustawy zostały ogłoszone w Dz.U.2020.1378

²⁾ zmiany wymienionej ustawy zostały ogłoszone w Dz. U. z 2020 r. poz. 471, poz. 782, poz. 1086 i poz. 1378.

- d) oznaczenie terenu wydzielonego liniami rozgraniczającymi,
 - e) pas zieleni izolacyjnej,
 - f) wymiarowanie,
 - g) przeznaczenie terenów;
- 2) charakter informacyjny mają wszelkie dodatkowe oznaczenia, opisy oraz symbole i oznaczenia geodezyjne zawarte na urzędowej kopii mapy zasadniczej pochodzącej z państwowego zasobu geodezyjnego i kartograficznego, na której wykonany został rysunek planu.
- § 4. Ilekroć w uchwale jest mowa o:
- 1) geometrii dachu – należy przez to rozumieć ustalenie obowiązujące dla dachu budynku, z wyłączeniem w szczególności: zadaszeń dla okien dachowych, werand, wiatrołapów, zadaszeń tarasów, zadaszeń ogrodów zimowych, dachu nad garażem dobudowanym do budynku oraz wiat;
 - 2) maksymalnej nieprzekraczalnej linii zabudowy – należy przez to rozumieć linię określoną na rysunku planu, której nie może przekroczyć ściana zewnętrzna nowoplanowanego budynku, w kierunku linii rozgraniczającej teren komunikacji drogowej, z wyłączeniem w szczególności wykuszy, balkonów, ganków, schodów, pilastrów, gzymsów, podziemnych części budynku, na odległość nie większą niż 1,50 m;
 - 3) miejscu parkingowym (mp) – należy przez to rozumieć miejsce, o wymiarach zapewniających parkowanie samochodu osobowego, zgodnie z przepisami odrębnymi, zrealizowane w formie terenowej naziemnej lub w garażu;
 - 4) obszarze objętym planem – należy przez to rozumieć sumę terenów będących przedmiotem ustaleń niniejszej uchwały;
 - 5) planie – należy przez to rozumieć ustalenia tekstowe i graficzne miejscowego planu zagospodarowania przestrzennego zawarte w niniejszej uchwale;
 - 6) przepisach odrębnych – należy przez to rozumieć w szczególności przepisy prawa w zakresie prawa budowlanego, ochrony środowiska, ochrony zabytków i opieki nad zabytkami, dróg publicznych, gospodarki nieruchomościami i innych regulujących zasady działań inwestycyjnych na danym terenie;
 - 7) rysunku planu – należy przez to rozumieć załącznik nr 1, wykonany na urzędowej kopii mapy zasadniczej pochodzącej z państwowego zasobu geodezyjnego i kartograficznego;
 - 8) terenie – należy przez to rozumieć teren, o określonym przeznaczeniu i zasadach zagospodarowania, który został wyznaczony na rysunku planu liniami rozgraniczającymi, posiada oznaczenie – numer i symbol literowy oraz przypisane ustalenia, zawarte w niniejszej uchwale;
 - 9) niskoemisyjnym źródle ciepła – należy przez to rozumieć źródła ciepła o wysokiej sprawności energetycznej, oparte na paliwach stałych, ciekłych, gazowych, energii elektrycznej, energii odnawialnej;
 - 10) ustawie – należy przez to rozumieć ustawę z dnia 27 marca 2003 r. o planowaniu i zagospodarowaniu przestrzennym (Dz. U. z 2020 r. poz. 293 z późn. zm.);
 - 11) wysokości zabudowy – należy przez to rozumieć wysokość mierzoną od poziomu gruntu w najniższym położonym miejscu w obrysie obiektu budowlanego do jego najwyższego punktu;
 - 12) wysokości budynku – należy przez to rozumieć wysokość mierzoną w sposób określony w przepisach odrębnych;
 - 13) zieleni izolacyjnej – należy przez to rozumieć wszelkiego rodzaju roślinność przekraczającą wysokość 2,0 m od poziomu terenu, złożoną z gatunków odpornych na zanieczyszczenia, oddzielającą funkcjonalnie i optycznie zabudowę mieszkaniową od drogi krajowej.

§ 5. Pojęcia występujące w niniejszej uchwale, niewymienione w §4 należy interpretować zgodnie z definicjami przyjętymi w ustawie z dnia 27 marca 2003 r. o planowaniu i zagospodarowaniu przestrzennym oraz definicjami wynikającymi z przepisów odrębnych.

§ 6. 1. Planem objęto teren o powierzchni około 1,74 ha.

2. Dla obszaru objętego planem ustala się następujące przeznaczenie:

- 1) MN – teren zabudowy mieszkaniowej jednorodzinnej;
- 2) KDW – teren drogi wewnętrznej.

§ 7. W zakresie zasad ochrony i kształtowania ładu przestrzennego ustala się maksymalną wysokość zabudowy do 12,0 m, za wyjątkiem budynków, dla których maksymalna wysokość została ustalona w ustaleniach szczegółowych niniejszej uchwały, słupów dla sieci elektroenergetycznej i telekomunikacyjnej.

§ 8. W zakresie zasad ochrony środowiska, przyrody i krajobrazu ustala się:

- 1) obszar objęty opracowaniem położony jest w granicach Nadwiślańskiego Parku Krajobrazowego i związku z tym należy przestrzegać zakazów wynikających z przepisów odrębnych w tym zakresie;
- 2) w obiektach przeznaczonych na stały pobyt ludzi usytuowanych od strony drogi krajowej nr 16 ze względu na występowanie znaczącego źródła hałasu należy zastosować materiały budowlane (w tym stolarkę okienną i drzwiową), które zminimalizowałyby oddziaływanie hałasu zgodnie z przepisami odrębnymi;
- 3) obszar objęty planem położony jest poza obszarem szczególnego zagrożenia powodzią, ale w przypadku zniszczenia lub uszkodzenia wału przeciwpowodziowego jest on narażony na zalanie;
- 4) obszar objęty opracowaniem położony jest w obszarze Głównego Zbiornika Wód Podziemnych Nr 129 Dolina Rzeki Dolna Osa i związku z tym należy przestrzegać zakazów wynikających z przepisów odrębnych w tym zakresie;
- 5) przy realizacji ustaleń planu należy zapewnić ewentualną ochronę siedlisk i stanowisk chronionych gatunków, zgodnie z obowiązującymi przepisami prawa dotyczącymi ochrony gatunkowej, w tym:
 - a) dziko występujących roślin objętych ochroną,
 - b) dziko występujących zwierząt objętych ochroną,
 - c) dziko występujących grzybów objętych ochroną;
- 6) nakaz wyznaczenia miejsc na pojemniki służące do czasowego gromadzenia odpadów stałych oraz prawidłowe zagospodarowanie odpadów zgodnie z przepisami odrębnymi;
- 7) nakaz gromadzenia i usuwania odpadów komunalnych oraz odpadów innych niż komunalne, na zasadach określonych w przepisach odrębnych oraz gminnych przepisach porządkowych.

§ 9. W zakresie zasad kształtowania krajobrazu – ustalenia zawarte w przedmiotowym planie miejscowym spełniają wymogi zasad kształtowania krajobrazu.

§ 10. W zakresie zasad ochrony dziedzictwa kulturowego i zabytków, w tym krajobrazów kulturowych oraz dóbr kultury współczesnej – w granicach opracowania planu nie odnotowano występowania stanowisk archeologicznych oraz innych obiektów podlegających ochronie konserwatorskiej.

§ 11. W zakresie wymagań wynikających z potrzeb kształtowania przestrzeni publicznych – nie wystąpiła potrzeba określania.

§ 12. W zakresie zasad kształtowania zabudowy oraz wskaźników zagospodarowania terenu: określono w rozdziale 2, w ustaleniach szczegółowych.

§ 13. W zakresie granic i sposobów zagospodarowania terenów lub obiektów podlegających ochronie, na podstawie odrębnych przepisów, terenów górniczych, a także obszarów szczególnego zagrożenia powodzią, obszarów osuwania się mas ziemnych, krajobrazów priorytetowych określonych w audycie krajobrazowym oraz w planach zagospodarowania przestrzennego województwa – nie wystąpiła potrzeba określania.

§ 14. W zakresie szczegółowych zasad i warunków scalania i podziału nieruchomości objętych planem miejscowym – nie wystąpiła potrzeba określania.

§ 15. W zakresie szczególnych warunków zagospodarowania terenów oraz ograniczenia w ich użytkowaniu, w tym zakazu zabudowy ustala się:

- 1) w pasie technologicznym o szerokości po 5,0 m od skrajnego przewodu napowietrznej linii elektroenergetycznej średniego napięcia 15 kV (co równe jest odległości 6,5 m od osi słupa) występują ograniczenia w zagospodarowaniu terenu wynikające z przepisów odrębnych;
- 2) dopuszcza się skablowanie lub demontaż napowietrznych linii elektroenergetycznych;
- 3) w przypadku skablowania lub demontażu napowietrznych linii elektroenergetycznych ustalenia zawarte w punkcie 1 stają się nieobowiązujące.

§ 16. W zakresie zasad modernizacji, rozbudowy i budowy systemów komunikacji

i infrastruktury technicznej ustala się:

- 1) obsługę komunikacyjną obszaru objętego planem zapewnia się poprzez drogę wewnętrzną posiadającą dostęp do drogi krajowej nr 16, usytuowanej poza obszarem objętym planem;
- 2) dopuszczenie w pasie drogi wewnętrznej lokalizacji chodnika, ścieżki rowerowej, miejsc postojowych dla samochodów osobowych, sieci infrastruktury technicznej pod warunkiem spełnienia wymogów określonych w przepisach odrębnych;
- 3) w realizacji poszczególnych elementów układu komunikacyjnego należy uwzględniać obecne i przyszłe powiązania komunikacyjne dróg;
- 4) w obszarze objętym planem dopuszcza się budowę oraz przebudowę wszelkich sieci infrastruktury technicznej;
- 5) miejsca do parkowania dla samochodów osobowych należy realizować w granicach działki w ilości minimum – 2 miejsca na mieszkanie;
- 6) miejsca do parkowania dla samochodów osobowych należy zapewnić dla obiektów nowoplanowanych, a obliczoną ilość miejsc parkingowych należy zaokrąglić w górę do pełnej liczby;
- 7) ilość miejsc parkingowych dla pojazdów zaopatrzonych w kartę parkingową – nie wystąpiła konieczność określania;
- 8) zaopatrzenie w wodę:
 - a) nakazuje się przyłączenie budynków do gminnej sieci wodociągowej przewodami o przekroju nie mniejszym niż $\varnothing$ 32 mm,
 - b) przy braku możliwości przyłączenia budynków do gminnej sieci wodociągowej, dopuszcza się zaopatrzenie z indywidualnego ujęcia wody;
- 9) odprowadzenie ścieków:
 - a) do sieci kanalizacji sanitarnej przewodami o przekroju nie mniejszym niż $\varnothing$ 60 mm,
 - b) przy braku możliwości przyłączenia budynków do sieci kanalizacji sanitarnej, do bezodpływowych zbiorników wybieralnych lub przydomowych oczyszczalni ścieków;
- 10) zaopatrzenie w energię elektryczną:
 - a) w postaci instalacji podziemnych w powiązaniu z istniejącą siecią nN (niskiego napięcia) i SN (średniego napięcia) – 0,4kV i 15kV,
 - b) z indywidualnych źródeł energii odnawialnej o łącznej mocy zainstalowanej elektrycznej jak dla mikroinstalacji, za wyjątkiem turbin wiatrowych – zgodnie z przepisami odrębnymi,
 - c) w terenie objętym opracowaniem dopuszcza się lokalizację stacji transformatorowej, słupowej lub wolnostojącej z zapewnieniem możliwości dojazdu do drogi publicznej;
- 11) zaopatrzenie w gaz:
 - a) z projektowanej sieci, w powiązaniu z siecią zewnętrzną o przekroju nie mniejszym niż PE $\varnothing$ 32 mm,
 - b) dopuszcza się instalacje z indywidualnymi zbiornikami oraz butlami gazowymi;

- 12) zaopatrzenie w energię ciepłą – ogrzewanie budynków z indywidualnych niskoemisyjnych źródeł ciepła, zgodnie z przepisami odrębnymi;
- 13) odprowadzenie wód opadowych i roztopowych – powierzchniowo na teren działki (do gruntu) lub do urządzeń wodnych lub zagospodarować na potrzeby gospodarcze,
- 14) zaopatrzenie w infrastrukturę telekomunikacyjną – kanalizacja kablowa w postaci linii kablowych lub linii optotelekomunikacyjnych, w powiązaniu z siecią zewnętrzną;
- 15) w obszarze objętym planem dopuszcza się lokalizację inwestycji celu publicznego z zakresu łączności publicznej w rozumieniu przepisów odrębnych.

§ 17. W zakresie sposobu i terminu tymczasowego zagospodarowania, urządzania i użytkowania terenów – nie wystąpiła potrzeba określania.

§ 18. Ustala się stawkę procentową, na podstawie której ustala się jednorazową opłatę (o której mowa w art. 36 ust. 4 ustawy) w wysokości 30% od wzrostu wartości nieruchomości.

Rozdział 2.

Ustalenia szczegółowe

§ 19. 1. Dla terenu oznaczonego w planie symbolem 1MN ustala się przeznaczenie – teren zabudowy mieszkaniowej jednorodzinnej.

2. W zakresie zasad kształtowania zabudowy i wskaźników zagospodarowania terenu ustala się:

- 1) maksymalne nieprzekraczalne linie zabudowy w odległości zgodnej z rysunkiem planu;
- 2) intensywność zabudowy:
 - a) minimalną – 0,04,
 - b) maksymalną – 0,5;
- 3) maksymalną wielkość powierzchni zabudowy w stosunku do powierzchni działki – 25%;
- 4) udział powierzchni biologicznie czynnej w odniesieniu do powierzchni działki budowlanej – minimum 50%;
- 5) parametry i wskaźniki dla budynków mieszkalnych:
 - a) wysokość: nie większa niż 10,0 m,
 - b) liczba kondygnacji nadziemnych: nie więcej niż 2,0,
 - c) geometria dachów: dwu lub wielospadowe, o kącie nachylenia połaci 25-45°;
- 6) parametry i wskaźniki dla budynków garażowych, gospodarczych:
 - a) wysokość: nie większa niż 6,0 m,
 - b) liczba kondygnacji nadziemnych: nie więcej niż 2,0,
 - c) geometria dachu: dwu lub wielospadowy, o kącie nachylenia połaci 25-45°;
- 7) nakaz nasadzenia zieleni izolacyjnej w pasie o szerokości minimum 10,0 m od strony drogi krajowej nr 16, zgodnie z rysunkiem planu;
- 8) dostępność komunikacyjną – z drogi krajowej nr 16 poprzez drogę wewnętrzną;
- 9) minimalną powierzchnię nowo wydzielanych działek budowlanych – nie ustala się.

§ 20. 1. Dla terenu oznaczonego w planie symbolem 01KDW ustala się przeznaczenie – teren drogi wewnętrznej.

2. W zakresie parametrów i zasad zagospodarowania terenu ustala się:

- 1) szerokość pasa drogi w liniach rozgraniczających wynosząca 11,0 m;
- 2) dopuszczenie drogi wewnętrznej w formie pieszo-jezdni, o szerokości zgodnej z przepisami odrębnymi.

Rozdział 3.

Przepisy przejściowe i końcowe

§ 21. 1. W granicach niniejszego opracowania traci moc uchwała Nr 210/XXV/02 Rady Gminy w Dragaczu z dnia 29 kwietnia 2002 r. w sprawie miejscowych planów zagospodarowania przestrzennego terenów w Gminie Dragacz obejmujących: w Dolnej Grupie działki nr 11/46, 11/48, 11/49, 135, 137/9 i części 103 i 104, w Grupie Plac działkę nr 28/5, w Grupie części działek nr 169, 193 i 259/1, w Dragaczu działki nr 100, 233, 226/12, 226/13, 226/14, 230/10, 230/11, 230/12, 230/13, 230/14, 230/15, 231/1, we Fletnowie działki nr 1/1, 125/1 oraz część działki nr 132/7, w Michału działki nr 125, 149/2, 149/4, 149/6, 149/8, 149/9, oraz część 149/10, w Nowych Marzach działkę nr 4/2.


2. Na cele nierolnicze przeznaczone są grunty rolne w granicach działek geodezyjnych nr 103 i 104, na które uzyskano stosowną decyzję nr GZ.tr.602.18.2018 z dnia 29 maja 2019 r. Ministra Rolnictwa i Rozwoju Wsi.

3. Wykonanie niniejszej uchwały powierza się Wójtowi Gminy Dragacz.

4. Uchwała wchodzi w życie po upływie 14 dni od dnia jej ogłoszenia w Dzienniku Urzędowym Województwa Kujawsko-Pomorskiego.

Przewodniczący Rady
Ludwik Borolewski

załącznik nr 1
do uchwały nr XVII/183/20
Rady Gminy Dragacz
z dnia 24 listopada 2020 r.

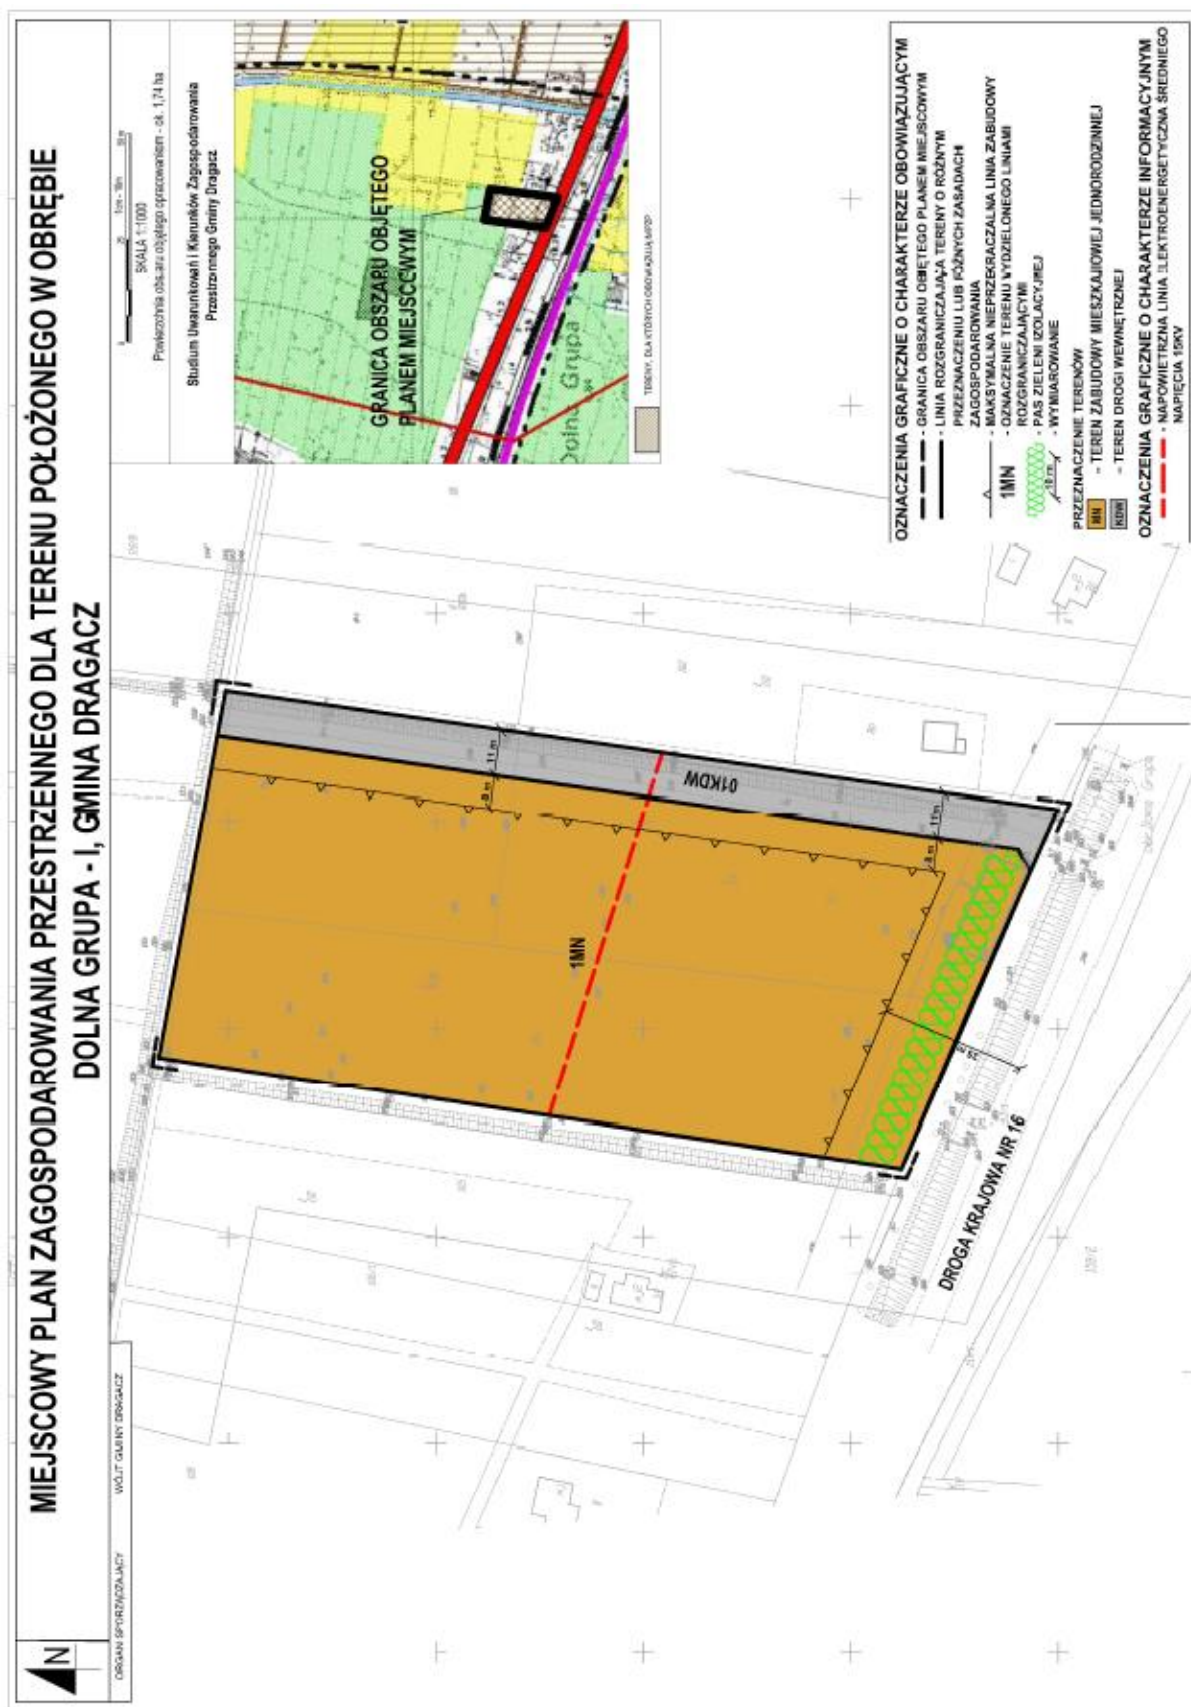

załącznik nr 2
do uchwały nr XVII/183/20
Rady Gminy Dragacz
z dnia 24 listopada 2020 r.

ROZSTRZYGNIĘCIE RADY GMINY DRAGACZ

o sposobie rozpatrzenia uwag do miejscowego planu zagospodarowania przestrzennego dla terenu położonego w obrębie Dolna Grupa – I, gmina Dragacz

W trakcie wyłożenia do publicznego wglądu, w dniach od 2 października 2020 r. do 26 października 2020 r., projektu miejscowego planu zagospodarowania przestrzennego dla terenu położonego w obrębie Dolna Grupa – I, gmina Dragacz wraz z prognozą oddziaływania na środowisko, w czasie dyskusji publicznej nad przyjętymi w projekcie planu rozwiązaniami, która została zorganizowana w dniu 21 października 2020 r. oraz w terminie przynajmniej 14 dni od dnia zakończenia okresu wyłożenia projektu planu tzn. do dnia 10 listopada 2020 r.

- nie wniesiono żadnych uwag.

załącznik nr 3
do uchwały nr XVII/183/20
Rady Gminy Dragacz
z dnia 24 listopada 2020 r.

**ROZSTRZYGNIECIE O SPOSOBIE REALIZACJI ZAPISANYCH W PLANIE INWESTYCJI Z
ZAKRESU INFRASTRUKTURY TECHNICZNEJ NALEŻĄCYCH DO ZADAŃ WŁASNYCH
GMINY ORAZ ZASADACH ICH FINANSOWANIA**

Inwestycje z zakresu infrastruktury technicznej służące zaspokajaniu zbiorowych potrzeb mieszkańców stanowią, zgodnie z art. 7 ust. 1 ustawy z dnia 8 marca 1990 r. o samorządzie gminnym (Dz. U. z 2020 r. poz. 713 z późn. zm.) zadania własne gminy.

Na terenie objętym planem nie przewiduje się inwestycji z zakresu infrastruktury technicznej, które swym zakresem obejmowałyby obszar w/w planu miejscowego.