


WYRYS ZE STUDIUM UWARUNKOWAŃ I KIERUNKÓW  
ZAGOSPODAROWANIA PRZESTRZENNEGO MIASTA BYDGOSZCZY  
/ UCHWALONEGO UCHWAŁĄ NR L/756/09 RADY MIASTA BYDGOSZCZY Z DNIA 15 LIPCA 2009R./

ZĄŁACZNIK NR 1/1a  
DO UCHWAŁY NR XXI/367/15  
RADY MIASTA BYDGOSZCZY  
Z DNIA 25 listopada 2015r.

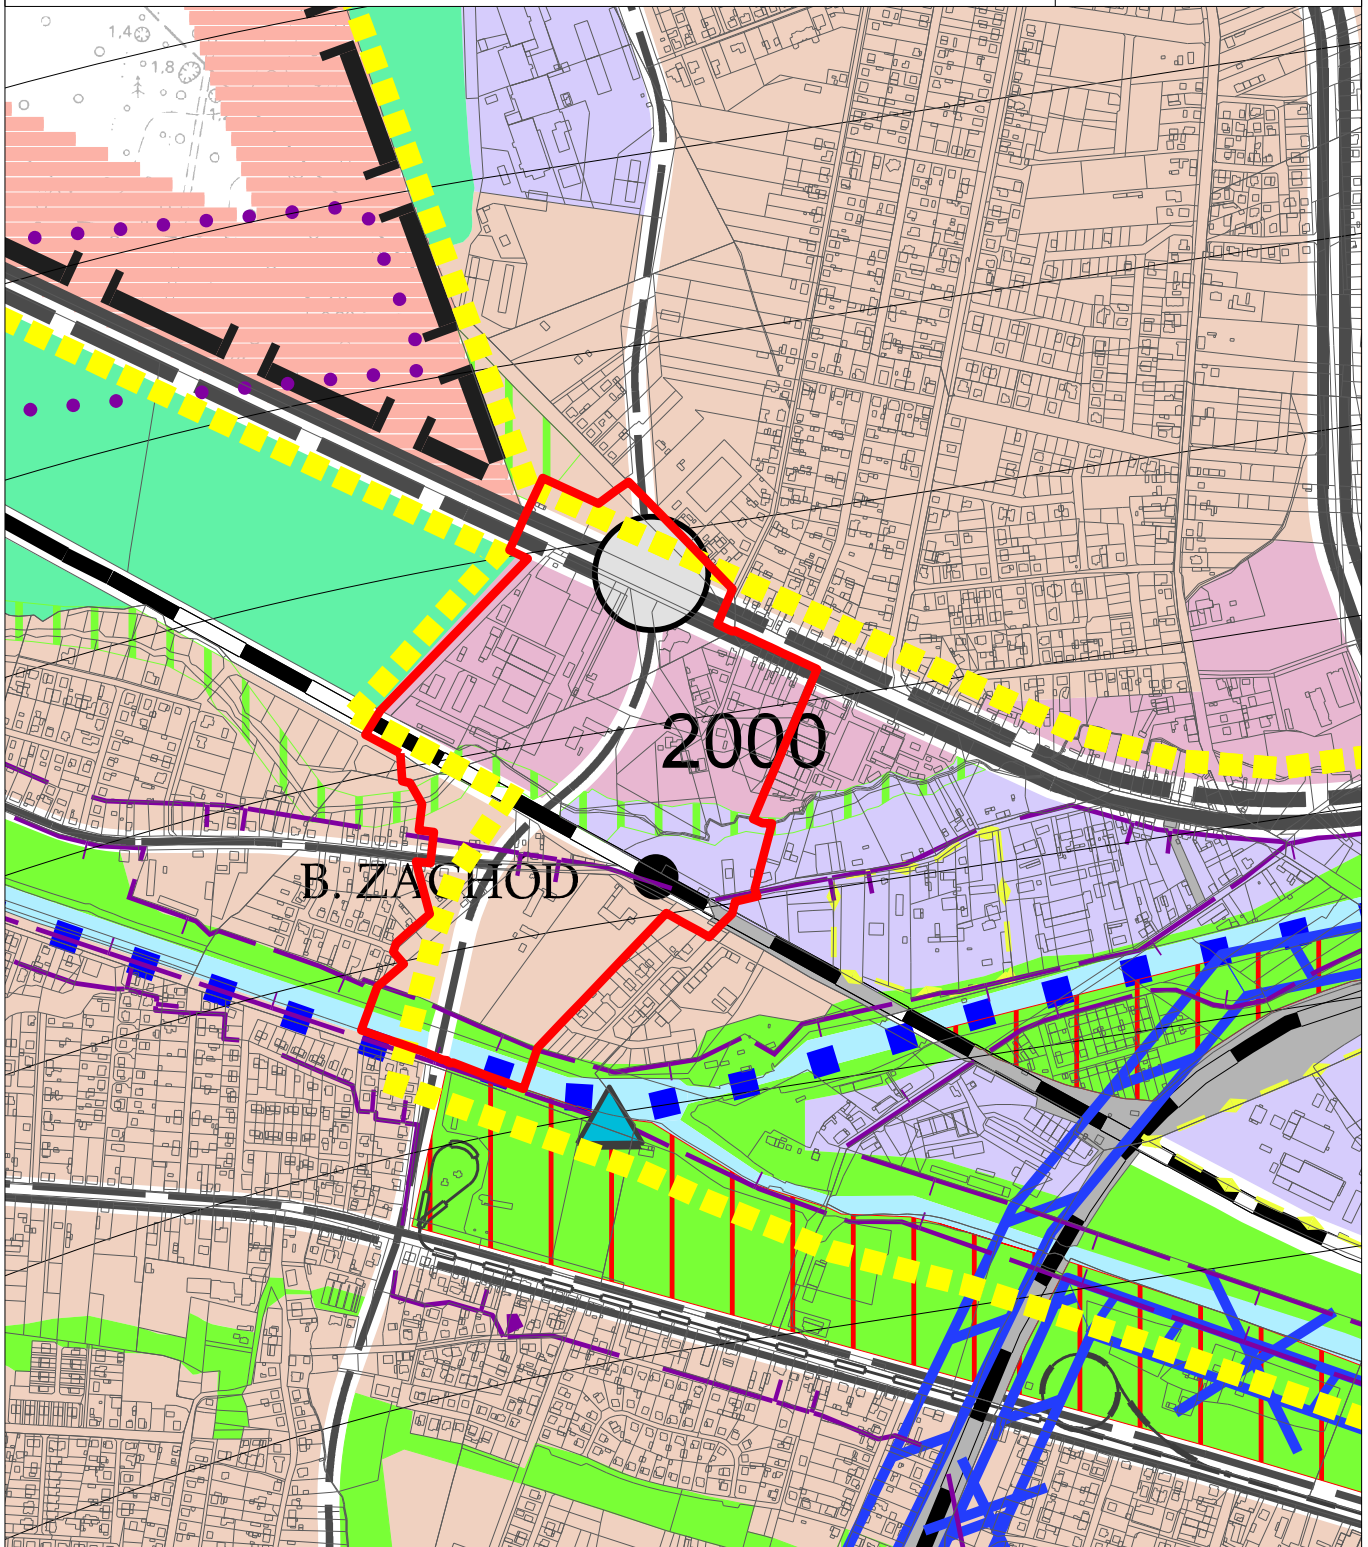

— GRANICA OBSZARU OBJĘTEGO PLANEM

SKALA 1:10000

