



DZIENNIK URZĘDOWY

WOJEWÓDZTWA KUJAWSKO-POMORSKIEGO

Bydgoszcz, dnia 6 września 2016 r.

Poz. 2975

UCHWAŁA NR XXIV/510/2016 RADY MIEJSKIEJ W NAKLE NAD NOTECIĄ

z dnia 25 sierpnia 2016 r.

w sprawie miejscowego planu zagospodarowania przestrzennego terenu położonego pomiędzy ulicami Szubińską i Łąkową w Paterku

Na podstawie art. 18 ust. 2 pkt 5 ustawy z dnia 8 marca 1990r. o samorządzie gminnym (Dz. U. z 2016r. poz. 446) oraz art. 20 ust. 1 i art. 34 ustawy z dnia 27 marca 2003r. o planowaniu i zagospodarowaniu przestrzennym (Dz. U. z 2016r. poz. 778, poz. 904, poz. 961)

**Rada Miejska
uchwała co następuje:**

Rozdział 1. Przepisy ogólne

§ 1.1 Po stwierdzeniu, że plan miejscowy nie narusza ustaleń studium uwarunkowań i kierunków zagospodarowania przestrzennego miasta i gminy Nakło nad Notecią uchwalonego uchwałą nr XVIII/308/2016 Rady Miejskiej w Nakle nad Notecią z dnia 28 stycznia 2016r., uchwała się miejscowy plan zagospodarowania przestrzennego terenu położonego pomiędzy ulicami Szubińską i Łąkową w Paterku.

2. Integralną część uchwały stanowi:

- 1) rysunek planu w skali 1:1000 jako załącznik nr 1 do uchwały;
- 2) rozstrzygnięcie o sposobie rozpatrzenia uwag do projektu planu, jako załącznik nr 2 do uchwały;
- 3) rozstrzygnięcie o sposobie realizacji zapisanych w planie inwestycji z zakresu infrastruktury technicznej, które należą do zadań własnych gminy oraz zasadach ich finansowania, jako załącznik nr 3 do uchwały.

§ 2.1. Uchwała ustanawia obowiązujące na terenach objętych planem przepisy prawa miejscowego dotyczące przeznaczenia i sposobu zagospodarowania poszczególnych terenów oraz określa konieczne dla osiągnięcia zamierzonych celów – nakazy i zakazy.

2. Przepisy prawne niniejszej uchwały nie mogą być stosowane wybiórczo oraz w oderwaniu od ustaleń rysunku stanowiącego załącznik do uchwały.

§ 3. W realizacji miejscowego planu, oprócz ustaleń zawartych w niniejszej uchwale, mają zastosowanie przepisy szczególne wraz z aktami wykonawczymi i odrębnymi.

§ 4. Każdy teren wydzielony liniami rozgraniczającymi tereny o różnym przeznaczeniu lub różnych zasadach zagospodarowania określony jest symbolem, w którym litery oznaczają przeznaczenie poszczególnych terenów według oznaczeń legendy rysunku planu.

§ 5. Na rysunku planu obowiązują:

- 1) granica obszaru objętego planem;
- 2) linie rozgraniczające tereny o różnym przeznaczeniu lub różnych zasadach zagospodarowania;
- 3) nieprzekraczalne linie zabudowy;
- 4) granica strefy „B” ochrony konserwatorskiej;
- 5) granica strefy „W” ochrony archeologicznej;
- 6) granica obszaru Natura 2000;
- 7) symbole identyfikujące tereny o różnym przeznaczeniu lub różnych zasadach zagospodarowania.

Rozdział 2.

Ogólne ustalenia planu

§ 6. 1. Ustalenia ogólne obowiązują dla wszystkich terenów w granicach obszaru objętego planem, o ile ustalenia szczegółowe nie stanowią inaczej.

2. Przeznaczenie terenu:

- 1) w granicach planu wyznacza się tereny:
 - a) zabudowy mieszkaniowej jednorodzinnej z dopuszczeniem zabudowy usługowej, o symbolu – **MN/U**,
 - b) zabudowy mieszkaniowej jednorodzinnej, o symbolu – **MN**,
 - c) teren infrastruktury technicznej – kanalizacja, o symbolu – **K**,
 - d) drogi publicznej lokalnej, o symbolu – **KD-L**,
 - e) dróg publicznych dojazdowych, o symbolu – **KD-D**,
 - f) dróg wewnętrznych, o symbolu – **KDW**,
 - g) ciągu pieszojezdnego, o symbolu – **KX**,
- 2) obowiązuje zakaz lokalizacji funkcji i obiektów nie związanych z podstawowym przeznaczeniem terenu i jego obsługą, z wyłączeniem inwestycji celu publicznego z zakresu łączności publicznej, zgodnych z przepisami odrębnymi.

3. Zasady ochrony i kształtowania ładu przestrzennego:

- 1) wymagane sytuowanie nowych budynków zgodnie z liniami zabudowy, określonymi na rysunku planu;
- 2) ogrodzenie działek ażurowe - zaleca się żywopłoty;
- 3) obowiązuje lokalizacja zabudowy zgodnie z zasadami określonymi w ustaleniach szczegółowych.

4. Zasady ochrony środowiska, przyrody i krajobrazu kulturowego: obowiązuje zagospodarowanie terenu prowadzące do utrzymania i ochrony wartości przyrodniczych i różnorodności form krajobrazowych, w tym:

- 1) zachowanie istniejących form ukształtowania terenu z wyłączeniem realizacji obiektów budowlanych;
- 2) zakaz dokonywania zmian stosunków wodnych.

5. Zasady ochrony dziedzictwa kulturowego i zabytków oraz dóbr kultury współczesnej:

- 1) w części terenu, określonej na rysunku planu, obowiązuje strefa ochrony konserwatorskiej „B”, na której wymagane jest:
 - a) zachowanie proporcji wysokościowych zabudowy kształtujących sylwetę zabudowy,
 - b) utrzymanie historycznej linii zabudowy oraz wysokości i proporcji budynków, geometrii dachów, materiałów wykończeniowych,
 - c) zachowanie lub nawiązanie zagospodarowania terenu do historycznej zabudowy działek,
 - d) dostosowanie nowej, wprowadzanej w obszarze zabudowy do historycznej kompozycji ruralistycznej;
- 2) w części terenu, określonej na rysunku planu, obowiązuje strefa „W” ochrony archeologicznej, obowiązują przepisy odrębne;

3) w przypadku natrafienia podczas robót ziemnych lub budowlanych na obiekt, co do którego istnieje przypuszczenie, iż jest on zabytkiem należy zastosować się do przepisów o ochronie zabytków i opiece nad zabytkami.

6. Wymagania wynikające z potrzeb kształtowania przestrzeni publicznych: zgodnie z ustaleniami szczegółowymi.

7. Zasady kształtowania zabudowy oraz wskaźniki zagospodarowania terenów:

- 1) w przypadku przekroczenia przez istniejące budynki parametrów zawartych w ustaleniach szczegółowych dopuszcza się:
 - a) przebudowę, rozbudowę, nadbudowę i remonty istniejących budynków z zachowaniem kontynuacji dotychczasowej wysokości budynków z tolerancją wysokości do $\pm 15\%$,
 - b) przebudowę, rozbudowę, nadbudowę i remonty istniejących budynków z zachowaniem kontynuacji dotychczasowych linii zabudowy,
 - c) dla przebudowy, rozbudowy, nadbudowy i remontów istniejących budynków dopuszcza się realizację połaci dachowych z uwzględnieniem dotychczasowej kolorystyki, pokrycia dachu oraz kąta nachylenia połaci dachowych z tolerancją do $\pm 10^\circ$,
 - d) dla przebudowy, rozbudowy, nadbudowy i remontów istniejących budynków dopuszcza się realizację inwestycji z uwzględnieniem dotychczasowych funkcji;
- 2) dla projektowanej zabudowy obowiązuje wydzielenie na terenie działki budowlanej miejsc parkingowych w minimalnej ilości 2 miejsc parkingowych na 100m² powierzchni użytkowej usług oraz minimum 2 miejsca parkingowe na mieszkanie;
- 3) w ramach projektowanych miejsc parkingowych obowiązuje zapewnienie miejsc parkingowych przeznaczonych na parkowanie pojazdów zaopatrzonych w kartę parkingową zgodnie z przepisami odrębnymi;
- 4) wskaźniki zagospodarowania terenów – określone w ustaleniach szczegółowych.

8. Granice i sposoby zagospodarowania terenów lub obiektów podlegających ochronie, ustalonych na podstawie odrębnych przepisów, w tym terenów górniczych, a także obszarów szczególnego zagrożenia powodzią oraz obszarów osuwania się mas ziemnych: w granicach planu, zgodnie z rysunkiem planu, znajduje się obszar Natura 2000, obowiązują nakazy i zakazy wynikające z ustanowienia obszaru chronionego.

9. Szczegółowe zasady i warunki scalania i podziału nieruchomości: nie ustala się granic obszarów wymagających scalania i podziału nieruchomości.

10. Szczególne warunki zagospodarowania terenów oraz ograniczenia w ich użytkowaniu, w tym zakaz zabudowy: zgodnie z ustaleniami szczegółowymi.

11. Zasady modernizacji, rozbudowy i budowy systemów komunikacji i infrastruktury technicznej:

- 1) obsługa komunikacyjna z projektowanych i istniejących dróg,
- 2) tereny w liniach rozgraniczających dróg przeznaczone są do ruchu i postoju pojazdów, ruchu pieszych, ruchu rowerowego i urządzeń infrastruktury technicznej;
- 3) w liniach rozgraniczających dróg obowiązuje zakaz lokalizacji zabudowy niezwiązanej z utrzymaniem i obsługą komunikacji;
- 4) szczegółowe rozwiązania geometrii ulic i skrzyżowań (jezdnie, chodniki, ścieżki rowerowe, pasy postojowe) przyjąć zgodnie z obowiązującymi przepisami odrębnymi;
- 5) dopuszcza się budowę i przebudowę istniejącej sieci infrastruktury technicznej, zgodnie z obowiązującymi przepisami odrębnymi;
- 6) zasady obsługi w zakresie zaopatrzenia w wodę - zaopatrzenie w wodę z gminnej sieci wodociągowej, zgodnie z obowiązującymi przepisami odrębnymi;
- 7) zasady obsługi w zakresie kanalizacji sanitarnej: odprowadzenie ścieków sanitarnych do zbiorczej sieci kanalizacji sanitarnej, zgodnie z obowiązującymi przepisami odrębnymi;

8) odprowadzanie wód opadowych:

- a) odprowadzenie wód opadowych do gruntu zgodnie z przepisami odrębnymi,
- b) z terenów komunikacji publicznej odprowadzenie wód opadowych do kanalizacji deszczowej: do czasu realizacji kanalizacji deszczowej dopuszcza się odprowadzenie wód opadowych do gruntu po uprzednim podczyszczeniu zgodnie z obowiązującymi przepisami odrębnymi;

9) zasady obsługi w zakresie zaopatrzenia w gaz – zgodnie z obowiązującymi przepisami odrębnymi;

10) zasady obsługi w zakresie zaopatrzenia w energię ciepłą - należy zachować normatywne wartości emisji spalin do atmosfery, określone w przepisach odrębnych i szczególnych;

11) zasady obsługi w zakresie zaopatrzenia w energię elektryczną:

- a) zasilanie istniejących, przebudowywanych i remontowanych obiektów z istniejących sieci elektroenergetycznych, wyprowadzonych ze stacji transformatorowych „Paterek 1”, „Paterek 6” i „Paterek 16”,
- b) zasilanie projektowanej zabudowy mieszkaniowej z istniejących i projektowanych sieci elektroenergetycznych niskiego napięcia, wyprowadzonych ze stacji transformatorowych określonych w p. a, zgodnie z przepisami odrębnymi,
- c) projektowane linie kablowe niskiego napięcia prowadzić poprzez złącza kablowo-pomiarowe, zabudowane w linii ogrodzenia działek, z dostępem do dróg i powiązać je z istniejącą infrastrukturą elektroenergetyczną,
- d) w przypadku istniejących linii napowietrznych niskiego napięcia przewidzianych do zachowania dopuszcza się możliwość zasilenia obiektów przyłączami napowietrznymi na warunkach gestora sieci,
- e) projektowane linie kablowe niskiego napięcia należy układać w istniejących i projektowanych drogach oraz w terenach ogólnodostępnych, dopuszcza się realizację uzbrojenia elektroenergetycznego w drogach wewnętrznych pod warunkiem wyprzedzającego uregulowania spraw formalno-prawnych przez właściciela lub właścicieli drogi wewnętrznej z gestorem sieci, dla ułożenia i eksploatacji sieci na zasadach określonych w przepisach odrębnych,
- f) w przypadku nie uregulowania spraw formalno-prawnych na realizację infrastruktury elektroenergetycznej na tych terenach, należy przewidzieć alternatywny sposób zasilania poprzez zabudowę w liniach rozgraniczających dróg publicznych złączy kablowych i szafek pomiarowych, z których należy wyprowadzić zalicznikowe linie niskiego napięcia do poszczególnych projektowanych obiektów;

12) zasady obsługi w zakresie telekomunikacji: podłączenie do telefonii stacjonarnej poprzez kanalizację teletechniczną zgodnie z obowiązującymi przepisami odrębnymi;

13) zasady obsługi w zakresie odpadów komunalnych: gromadzenie odpadów komunalnych w zamykanych, przenośnych pojemnikach - wywóz odpadów z pojemników w sposób zorganizowany zgodnie z przepisami odrębnymi.

12. Sposoby i terminy tymczasowego zagospodarowania, urządzania i użytkowania terenów: nie wyznacza się tymczasowego zagospodarowania terenów.

13. Wysokości stawek procentowych służących naliczeniu opłaty z tytułu wzrostu wartości nieruchomości:

- 1) na terenach przeznaczonych do realizacji celów publicznych – 0 %;
- 2) na terenach przeznaczonych do realizacji celów niepublicznych – 30%.

Rozdział 3.

Ustalenia szczegółowe - zasady zagospodarowania obowiązujące

na poszczególnych terenach objętych planem

§ 7. Teren oznaczony symbolem 1MN przeznaczony jest na cel zabudowy mieszkaniowej jednorodzinnej; obowiązują następujące ustalenia:

- 1) wysokość zabudowy mieszkaniowej jednorodzinnej do trzech kondygnacji nadziemnych oraz maksymalnie 12,0m;
- 2) dachy budynków mieszkalnych jednorodzinnych o nachyleniu od 15° do 45°;
- 3) dopuszcza się budowę garaży, budynków gospodarczych lub garażowo – gospodarczych o architekturze nawiązującej do budynku mieszkalnego, wysokość budynków maksymalnie 5m;
- 4) kąt nachylenia dachów budynków garażowych, gospodarczych lub garażowo – gospodarczych od 1,5° do 45°;
- 5) dopuszcza się podpiwniczenie budynków z uwzględnieniem okresowego wysokiego poziomu wód gruntowych;
- 6) dopuszcza się realizację infrastruktury technicznej związanej z podstawową funkcją terenu;
- 7) minimum 50% powierzchni działki budowlanej należy pozostawić w formie biologicznie czynnej (zieleń użytkowa lub ozdobna);
- 8) powierzchnia zabudowy do 50% powierzchni działki lub terenu;
- 9) wskaźnik intensywności zabudowy od 0,1 do 1,5.

§ 8. Tereny oznaczone symbolami **2MN** i **4MN** przeznacza się na cel zabudowy mieszkaniowej jednorodzinnej; obowiązują następujące ustalenia:

- 1) wysokość zabudowy mieszkaniowej jednorodzinnej do dwóch kondygnacji nadziemnych oraz maksymalnie 10,0m;
- 2) dopuszcza się budowę garaży, budynków gospodarczych lub garażowo – gospodarczych o architekturze nawiązującej do budynku mieszkalnego, wysokość budynków maksymalnie 5m;
- 3) dachy o nachyleniu od 15° do 45°;
- 4) dopuszcza się podpiwniczenie budynków z uwzględnieniem okresowego wysokiego poziomu wód gruntowych;
- 5) dopuszcza się realizację infrastruktury technicznej związanej z podstawową funkcją terenu;
- 6) minimum 50% powierzchni działki budowlanej należy pozostawić w formie biologicznie czynnej (zieleń użytkowa lub ozdobna);
- 7) powierzchnia zabudowy do 50% powierzchni działki lub terenu;
- 8) wskaźnik intensywności zabudowy od 0,1 do 1,0.

§ 9. Teren oznaczony symbolem **3MN/U** przeznacza się na cel zabudowy mieszkaniowej jednorodzinnej z dopuszczeniem zabudowy usługowej; obowiązują następujące ustalenia:

- 1) wysokość zabudowy mieszkaniowej jednorodzinnej do trzech kondygnacji nadziemnych oraz maksymalnie 12,0m;
- 2) dachy budynków mieszkalnych jednorodzinnych o nachyleniu od 15° do 45°;
- 3) dopuszcza się realizację zabudowy usługowej o wysokości do dwóch kondygnacji nadziemnych oraz maksymalnie 10,0m;
- 4) dachy budynków usługowych o nachyleniu od 1,5° do 45°;
- 5) dopuszcza się budowę garaży, budynków gospodarczych lub garażowo – gospodarczych o architekturze nawiązującej do budynku mieszkalnego, wysokość budynków maksymalnie 5m;
- 6) kąt nachylenia dachów budynków garażowych, gospodarczych lub garażowo – gospodarczych od 1,5° do 45°;
- 7) dopuszcza się wydzielenie funkcji usługowej w budynkach mieszkalnych tak by strefa uciążliwości usług nie wpływała na funkcję mieszkaniową;
- 8) powierzchnia funkcji usługowej w projektowanym budynku mieszkalnym nie może przekraczać 40% powierzchni użytkowej;

- 9) uciążliwość prowadzonej działalności nie może wykraczać poza granice działki i nie może negatywnie wpływać na środowisko, w tym na grunt, wody podziemne i powierzchniowe z wyłączeniem inwestycji celu publicznego z zakresu łączności publicznej, zgodnych z przepisami odrębnymi;
- 10) dopuszcza się podpiwniczenie budynków z uwzględnieniem okresowego wysokiego poziomu wód gruntowych;
- 11) dopuszcza się realizację infrastruktury technicznej związanej z podstawową funkcją terenu;
- 12) minimum 50% powierzchni działki budowlanej należy pozostawić w formie biologicznie czynnej (zieleni użytkowa lub ozdobna);
- 13) powierzchnia zabudowy do 50% powierzchni działki lub terenu;
- 14) wskaźnik intensywności zabudowy od 0,1 do 1,5;
- 15) obowiązuje zakaz realizacji inwestycji mogących zawsze znacząco i mogących potencjalnie znacząco oddziaływać na środowisko, z wyłączeniem inwestycji celu publicznego z zakresu łączności publicznej, zgodnych z przepisami odrębnymi.

§ 10. Teren oznaczony symbolem **5MN/U** przeznacza się na cel zabudowy mieszkaniowej jednorodzinnej z dopuszczeniem zabudowy usługowej; obowiązują następujące ustalenia:

- 1) wysokość zabudowy mieszkaniowej jednorodzinnej do trzech kondygnacji nadziemnych oraz maksymalnie 12,0m;
- 2) dachy budynków mieszkalnych jednorodzinnych o nachyleniu od 15° do 45°;
- 3) dopuszcza się realizację zabudowy usługowej o wysokości do dwóch kondygnacji nadziemnych oraz maksymalnie 10,0m;
- 4) dachy budynków usługowych o nachyleniu od 1,5° do 45°;
- 5) dopuszcza się budowę garaży, budynków gospodarczych lub garażowo – gospodarczych o architekturze nawiązującej do budynku mieszkalnego, wysokość budynków maksymalnie 5m;
- 6) kąt nachylenia dachów budynków garażowych, gospodarczych lub garażowo – gospodarczych od 1,5° do 45°;
- 7) dopuszcza się wydzielenie funkcji usługowej w budynkach mieszkalnych tak by strefa uciążliwości usług nie wpływała na funkcję mieszkaniową;
- 8) powierzchnia funkcji usługowej w projektowanym budynku mieszkalnym nie może przekraczać 40% powierzchni użytkowej;
- 9) uciążliwość prowadzonej działalności nie może wykraczać poza granice działki i nie może negatywnie wpływać na środowisko, w tym na grunt, wody podziemne i powierzchniowe z wyłączeniem inwestycji celu publicznego z zakresu łączności publicznej, zgodnych z przepisami odrębnymi;
- 10) dopuszcza się podpiwniczenie budynków z uwzględnieniem okresowego wysokiego poziomu wód gruntowych;
- 11) dopuszcza się realizację infrastruktury technicznej związanej z podstawową funkcją terenu;
- 12) minimum 50% powierzchni działki budowlanej należy pozostawić w formie biologicznie czynnej (zieleni użytkowa lub ozdobna);
- 13) powierzchnia zabudowy do 50% powierzchni działki lub terenu;
- 14) wskaźnik intensywności zabudowy od 0,1 do 1,5;
- 15) obowiązuje zakaz realizacji inwestycji mogących zawsze znacząco i mogących potencjalnie znacząco oddziaływać na środowisko, z wyłączeniem inwestycji celu publicznego z zakresu łączności publicznej, zgodnych z przepisami odrębnymi.

§ 11. Tereny oznaczone symbolami **6MN** i **7MN** przeznacza się na cel zabudowy mieszkaniowej jednorodzinnej; obowiązują następujące ustalenia:

- 1) wysokość zabudowy mieszkaniowej jednorodzinnej do dwóch kondygnacji nadziemnych oraz maksymalnie 10,0m;
- 2) dachy o nachyleniu od 15° do 45°;
- 3) dopuszcza się budowę garaży, budynków gospodarczych lub garażowo – gospodarczych o architekturze nawiązującej do budynku mieszkalnego, wysokość budynków maksymalnie 5m;
- 4) dopuszcza się podpiwniczenie budynków z uwzględnieniem okresowego wysokiego poziomu wód gruntowych;
- 5) dopuszcza się realizację infrastruktury technicznej związanej z podstawową funkcją terenu;
- 6) minimum 50% powierzchni działki budowlanej należy pozostawić w formie biologicznie czynnej (zieleni użytkowa lub ozdobna);
- 7) powierzchnia zabudowy do 50% powierzchni działki lub terenu;
- 8) wskaźnik intensywności zabudowy od 0,1 do 1,0.

§ 12. Teren oznaczony symbolem **8MN/U** przeznacza się na cel zabudowy mieszkaniowej jednorodzinnej z dopuszczeniem zabudowy usługowej; obowiązują następujące ustalenia:

- 1) wysokość zabudowy mieszkaniowej jednorodzinnej do trzech kondygnacji nadziemnych oraz maksymalnie 12,0m;
- 2) dachy budynków mieszkalnych jednorodzinnych o nachyleniu od 15° do 45°;
- 3) dopuszcza się realizację zabudowy usługowej o wysokości do dwóch kondygnacji nadziemnych oraz maksymalnie 10,0m;
- 4) dachy budynków usługowych o nachyleniu od 1,5° do 45°;
- 5) dopuszcza się budowę garaży, budynków gospodarczych lub garażowo – gospodarczych o architekturze nawiązującej do budynku mieszkalnego, wysokość budynków maksymalnie 5m;
- 6) kąt nachylenia dachów budynków garażowych, gospodarczych lub garażowo – gospodarczych od 1,5° do 45°;
- 7) dopuszcza się wydzielenie funkcji usługowej w budynkach mieszkalnych tak by strefa uciążliwości usług nie wpływała na funkcję mieszkaniową;
- 8) powierzchnia funkcji usługowej w projektowanym budynku mieszkalnym nie może przekraczać 40% powierzchni użytkowej;
- 9) uciążliwość prowadzonej działalności nie może wykraczać poza granice działki i nie może negatywnie wpływać na środowisko, w tym na grunt, wody podziemne i powierzchniowe z wyłączeniem inwestycji celu publicznego z zakresu łączności publicznej, zgodnych z przepisami odrębnymi;
- 10) dopuszcza się podpiwniczenie budynków z uwzględnieniem okresowego wysokiego poziomu wód gruntowych;
- 11) dopuszcza się realizację infrastruktury technicznej związanej z podstawową funkcją terenu;
- 12) minimum 50% powierzchni działki budowlanej należy pozostawić w formie biologicznie czynnej (zieleni użytkowa lub ozdobna) ;
- 13) powierzchnia zabudowy do 50% powierzchni działki lub terenu;
- 14) wskaźnik intensywności zabudowy od 0,1 do 1,5;
- 15) obowiązuje zakaz realizacji inwestycji mogących zawsze znacząco i mogących potencjalnie znacząco oddziaływać na środowisko, z wyłączeniem inwestycji celu publicznego z zakresu łączności publicznej, zgodnych z przepisami odrębnymi.

§ 13. Tereny oznaczone symbolami **9MN, 10MN, 11MN, 12MN i 13MN** przeznacza się na cel zabudowy mieszkaniowej jednorodzinnej; obowiązują następujące ustalenia:

- 1) wysokość zabudowy mieszkaniowej jednorodzinnej do dwóch kondygnacji nadziemnych oraz maksymalnie 10,0m;

- 2) dachy o nachyleniu od 15° do 45°;
- 3) dopuszcza się budowę garaży, budynków gospodarczych lub garażowo – gospodarczych o architekturze nawiązującej do budynku mieszkalnego, wysokość budynków maksymalnie 5m;
- 4) dopuszcza się podpiwniczenie budynków z uwzględnieniem okresowego wysokiego poziomu wód gruntowych;
- 5) dopuszcza się realizację infrastruktury technicznej związanej z podstawową funkcją terenu;
- 6) minimum 50% powierzchni działki budowlanej należy pozostawić w formie biologicznie czynnej (zieleń użytkowa lub ozdobna);
- 7) powierzchnia zabudowy do 50% powierzchni działki lub terenu;
- 8) wskaźnik intensywności zabudowy od 0,1 do 1,0;
- 9) minimalna powierzchnia nowo wydzielanych działek budowlanych 0,1 ha.

§ 14. Tereny oznaczone symbolami **14MN/U** i **15MN/U** przeznacza się na cel zabudowy mieszkaniowej jednorodzinnej z dopuszczeniem zabudowy usługowej; obowiązują następujące ustalenia:

- 1) wysokość zabudowy mieszkaniowej jednorodzinnej do trzech kondygnacji nadziemnych oraz maksymalnie 12,0m;
- 2) dachy budynków mieszkalnych jednorodzinnych o nachyleniu od 15° do 45°;
- 3) dopuszcza się realizację zabudowy usługowej o wysokości do dwóch kondygnacji nadziemnych oraz maksymalnie 11m;
- 4) dachy budynków usługowych o nachyleniu od 1,5° do 45°;
- 5) dopuszcza się budowę garaży, budynków gospodarczych lub garażowo – gospodarczych o architekturze nawiązującej do budynku mieszkalnego, wysokość budynków maksymalnie 5m;
- 6) kąt nachylenia dachów budynków garażowych, gospodarczych lub garażowo – gospodarczych od 1,5° do 45°;
- 7) dopuszcza się wydzielenie funkcji usługowej w budynkach mieszkalnych tak by strefa uciążliwości usług nie wpływała na funkcję mieszkaniową;
- 8) powierzchnia funkcji usługowej w projektowanym budynku mieszkalnym nie może przekraczać 40% powierzchni użytkowej;
- 9) uciążliwość prowadzonej działalności nie może wykraczać poza granice działki i nie może negatywnie wpływać na środowisko, w tym na grunt, wody podziemne i powierzchniowe z wyłączeniem inwestycji celu publicznego z zakresu łączności publicznej, zgodnych z przepisami odrębnymi;
- 10) dopuszcza się podpiwniczenie budynków z uwzględnieniem okresowego wysokiego poziomu wód gruntowych;
- 11) dopuszcza się realizację infrastruktury technicznej związanej z podstawową funkcją terenu;
- 12) minimum 30% powierzchni działki budowlanej należy pozostawić w formie biologicznie czynnej (zieleń użytkowa lub ozdobna);
- 13) powierzchnia zabudowy do 70% powierzchni działki lub terenu;
- 14) wskaźnik intensywności zabudowy od 0,1 do 1,5;
- 15) obowiązuje zakaz realizacji inwestycji mogących zawsze znacząco i mogących potencjalnie znacząco oddziaływać na środowisko, z wyłączeniem inwestycji celu publicznego z zakresu łączności publicznej, zgodnych z przepisami odrębnymi.

§ 15. Teren oznaczony symbolem **16MN/U** przeznacza się na cel zabudowy mieszkaniowej jednorodzinnej z dopuszczeniem zabudowy usługowej; obowiązują następujące ustalenia:

- 1) wysokość zabudowy mieszkaniowej jednorodzinnej do trzech kondygnacji nadziemnych oraz maksymalnie 12,0m;

- 2) dachy budynków mieszkalnych jednorodzinnych o nachyleniu od 15° do 45°;
- 3) dopuszcza się realizację zabudowy usługowej o wysokości do dwóch kondygnacji nadziemnych oraz maksymalnie 10,0m;
- 4) dachy budynków usługowych o nachyleniu od 1,5° do 45°;
- 5) dopuszcza się budowę garaży, budynków gospodarczych lub garażowo – gospodarczych o architekturze nawiązującej do budynku mieszkalnego, wysokość budynków maksymalnie 5m;
- 6) kąt nachylenia dachów budynków garażowych, gospodarczych lub garażowo – gospodarczych od 1,5° do 45°;
- 7) dopuszcza się wydzielenie funkcji usługowej w budynkach mieszkalnych tak by strefa uciążliwości usług nie wpływała na funkcję mieszkaniową;
- 8) powierzchnia funkcji usługowej w projektowanym budynku mieszkalnym nie może przekraczać 40% powierzchni użytkowej;
- 9) uciążliwość prowadzonej działalności nie może wykraczać poza granice działki i nie może negatywnie wpływać na środowisko, w tym na grunt, wody podziemne i powierzchniowe z wyłączeniem inwestycji celu publicznego z zakresu łączności publicznej, zgodnych z przepisami odrębnymi;
- 10) dopuszcza się podpiwniczenie budynków z uwzględnieniem okresowego wysokiego poziomu wód gruntowych;
- 11) dopuszcza się realizację infrastruktury technicznej związanej z podstawową funkcją terenu;
- 12) minimum 50% powierzchni działki budowlanej należy pozostawić w formie biologicznie czynnej (zieleni użytkowa lub ozdobna);
- 13) powierzchnia zabudowy do 50% powierzchni działki lub terenu;
- 14) wskaźnik intensywności zabudowy od 0,1 do 1,5;
- 15) obowiązuje zakaz realizacji inwestycji mogących zawsze znacząco i mogących potencjalnie znacząco oddziaływać na środowisko, z wyłączeniem inwestycji celu publicznego z zakresu łączności publicznej, zgodnych z przepisami odrębnymi.

§ 16. Tereny oznaczone symbolami **17MN/U**, **18MN/U** i **19MN/U** przeznacza się na cel zabudowy mieszkaniowej jednorodzinnej z dopuszczeniem zabudowy usługowej; obowiązują następujące ustalenia:

- 1) wysokość zabudowy mieszkaniowej jednorodzinnej do trzech kondygnacji nadziemnych oraz maksymalnie 12,0m;
- 2) dachy budynków mieszkalnych jednorodzinnych o nachyleniu od 15° do 45°;
- 3) dopuszcza się realizację zabudowy usługowej o wysokości do dwóch kondygnacji nadziemnych oraz maksymalnie 10,0m;
- 4) dachy budynków usługowych o nachyleniu od 1,5° do 45°;
- 5) dopuszcza się budowę garaży, budynków gospodarczych lub garażowo – gospodarczych o architekturze nawiązującej do budynku mieszkalnego, wysokość budynków maksymalnie 5m;
- 6) kąt nachylenia dachów budynków garażowych, gospodarczych lub garażowo – gospodarczych od 1,5° do 45°;
- 7) dopuszcza się wydzielenie funkcji usługowej w budynkach mieszkalnych tak by strefa uciążliwości usług nie wpływała na funkcję mieszkaniową;
- 8) powierzchnia funkcji usługowej w projektowanym budynku mieszkalnym nie może przekraczać 40% powierzchni użytkowej;
- 9) uciążliwość prowadzonej działalności nie może wykraczać poza granice działki i nie może negatywnie wpływać na środowisko, w tym na grunt, wody podziemne i powierzchniowe z wyłączeniem inwestycji celu publicznego z zakresu łączności publicznej, zgodnych z przepisami odrębnymi;

- 10) dopuszcza się podpiwniczenie budynków z uwzględnieniem okresowego wysokiego poziomu wód gruntowych;
- 11) dopuszcza się realizację infrastruktury technicznej związanej z podstawową funkcją terenu;
- 12) minimum 50% powierzchni działki budowlanej należy pozostawić w formie biologicznie czynnej (zieleń użytkowa lub ozdobna);
- 13) powierzchnia zabudowy do 50% powierzchni działki lub terenu;
- 14) wskaźnik intensywności zabudowy od 0,1 do 1,5;
- 15) obowiązuje zakaz realizacji inwestycji mogących zawsze znacząco i mogących potencjalnie znacząco oddziaływać na środowisko, z wyłączeniem inwestycji celu publicznego z zakresu łączności publicznej, zgodnych z przepisami odrębnymi.

§ 17. Teren oznaczony symbolem **20MN** przeznacza się na cel zabudowy mieszkaniowej jednorodzinnej; obowiązują następujące ustalenia:

- 1) wysokość zabudowy mieszkaniowej jednorodzinnej do dwóch kondygnacji nadziemnych oraz maksymalnie 10,0m;
- 2) dopuszcza się budowę garaży, budynków gospodarczych lub garażowo – gospodarczych o architekturze nawiązującej do budynku mieszkalnego, wysokość budynków maksymalnie 5m;
- 3) dachy o nachyleniu od 15° do 45°;
- 4) dopuszcza się podpiwniczenie budynków z uwzględnieniem okresowego wysokiego poziomu wód gruntowych;
- 5) dopuszcza się realizację infrastruktury technicznej związanej z podstawową funkcją terenu;
- 6) minimum 50% powierzchni działki budowlanej należy pozostawić w formie biologicznie czynnej (zieleń użytkowa lub ozdobna);
- 7) powierzchnia zabudowy do 50% powierzchni działki lub terenu;;
- 8) wskaźnik intensywności zabudowy od 0,1 do 1,0.

§ 18. Teren oznaczony symbolem **21K** przeznacza się na cel infrastruktury technicznej – kanalizacja.

§ 19. Teren oznaczony symbolem **KD-L1** przeznacza się na cel drogi publicznej lokalnej; obowiązują następujące ustalenia:

- 1) dopuszcza się lokalizację obiektów budowlanych i urządzeń technicznych związanych z prowadzeniem, zabezpieczeniem i obsługą ruchu, a także urządzeń związanych z potrzebami zarządzania ruchem;
- 2) dopuszcza się lokalizację urządzeń infrastruktury technicznej niezwiązanych z podstawową funkcją drogi;
- 3) obowiązuje zakaz lokalizacji budynków, budowli i urządzeń z wyłączeniem urządzeń infrastruktury technicznej, niezwiązanych z podstawowym przeznaczeniem terenu;
- 4) parametry i wskaźniki kształtowania zagospodarowania terenu: szerokość w liniach rozgraniczających – jak na rysunku planu.

§ 20. Tereny oznaczone symbolami **KD-D1, KD-D2, KD-D3, KD-D4, KD-D5, KD-D6, KD-D7, KD-D8 i KD-D9** przeznacza się na cel dróg publicznych dojazdowych; obowiązują następujące ustalenia:

- 1) dopuszcza się lokalizację obiektów budowlanych i urządzeń technicznych związanych z prowadzeniem, zabezpieczeniem i obsługą ruchu, a także urządzeń związanych z potrzebami zarządzania ruchem;
- 2) dopuszcza się lokalizację urządzeń infrastruktury technicznej niezwiązanych z podstawową funkcją drogi;
- 3) obowiązuje zakaz lokalizacji budynków, budowli i urządzeń z wyłączeniem urządzeń infrastruktury technicznej, niezwiązanych z podstawowym przeznaczeniem terenu;
- 4) parametry i wskaźniki kształtowania zagospodarowania terenu: szerokość w liniach rozgraniczających – jak na rysunku planu..

§ 21. Tereny oznaczone symbolami **KDW1**, **KDW2**, **KDW3**, **KDW4** i **KDW5** przeznacza się na cel dróg wewnętrznych; obowiązują następujące ustalenia:

- 1) dopuszcza się lokalizację obiektów budowlanych i urządzeń technicznych związanych z prowadzeniem, zabezpieczeniem i obsługą ruchu, a także urządzeń związanych z potrzebami zarządzania ruchem;
- 2) dopuszcza się lokalizację urządzeń infrastruktury technicznej niezwiązanych z podstawową funkcją drogi;
- 3) obowiązuje zakaz lokalizacji budynków, budowli i urządzeń z wyłączeniem urządzeń infrastruktury technicznej, niezwiązanych z podstawowym przeznaczeniem terenu;
- 4) parametry i wskaźniki kształtowania zagospodarowania terenu: szerokość w liniach rozgraniczających – jak na rysunku planu.

§ 22. Tereny oznaczone symbolami **KX1**, **KX2** i **KX3** przeznacza się na cel ciągu pieszojezdnego; obowiązują następujące ustalenia:

- 1) dopuszcza się lokalizację urządzeń infrastruktury technicznej niezwiązanych z podstawową funkcją terenu;
- 2) parametry i wskaźniki kształtowania zagospodarowania terenu: szerokość w liniach rozgraniczających – jak na rysunku planu.

Rozdział 4. Przepisy końcowe

§ 23. Wykonanie uchwały powierza się Burmistrzowi Miasta i Gminy w Nakle nad Notecią.


§ 24. Uchwała podlega publikacji na stronie internetowej gminy oraz w Dzienniku Urzędowym Województwa Kujawsko – Pomorskiego.

§ 25. W granicach objętych niniejszą uchwałą traci moc Uchwała nr XLII/461/98 Rady Miejskiej w Nakle nad Notecią z dnia 29 stycznia 1998r. oraz Uchwała nr XXIII/219/04 Rady Miejskiej w Nakle nad Notecią z dnia 30 sierpnia 2004r.

§ 26. Uchwała wchodzi w życie po upływie 14 dni od daty jej ogłoszenia w Dzienniku Urzędowym Województwa Kujawsko – Pomorskiego.

Przewodniczący Rady
Miejskiej

Jan Światłowski

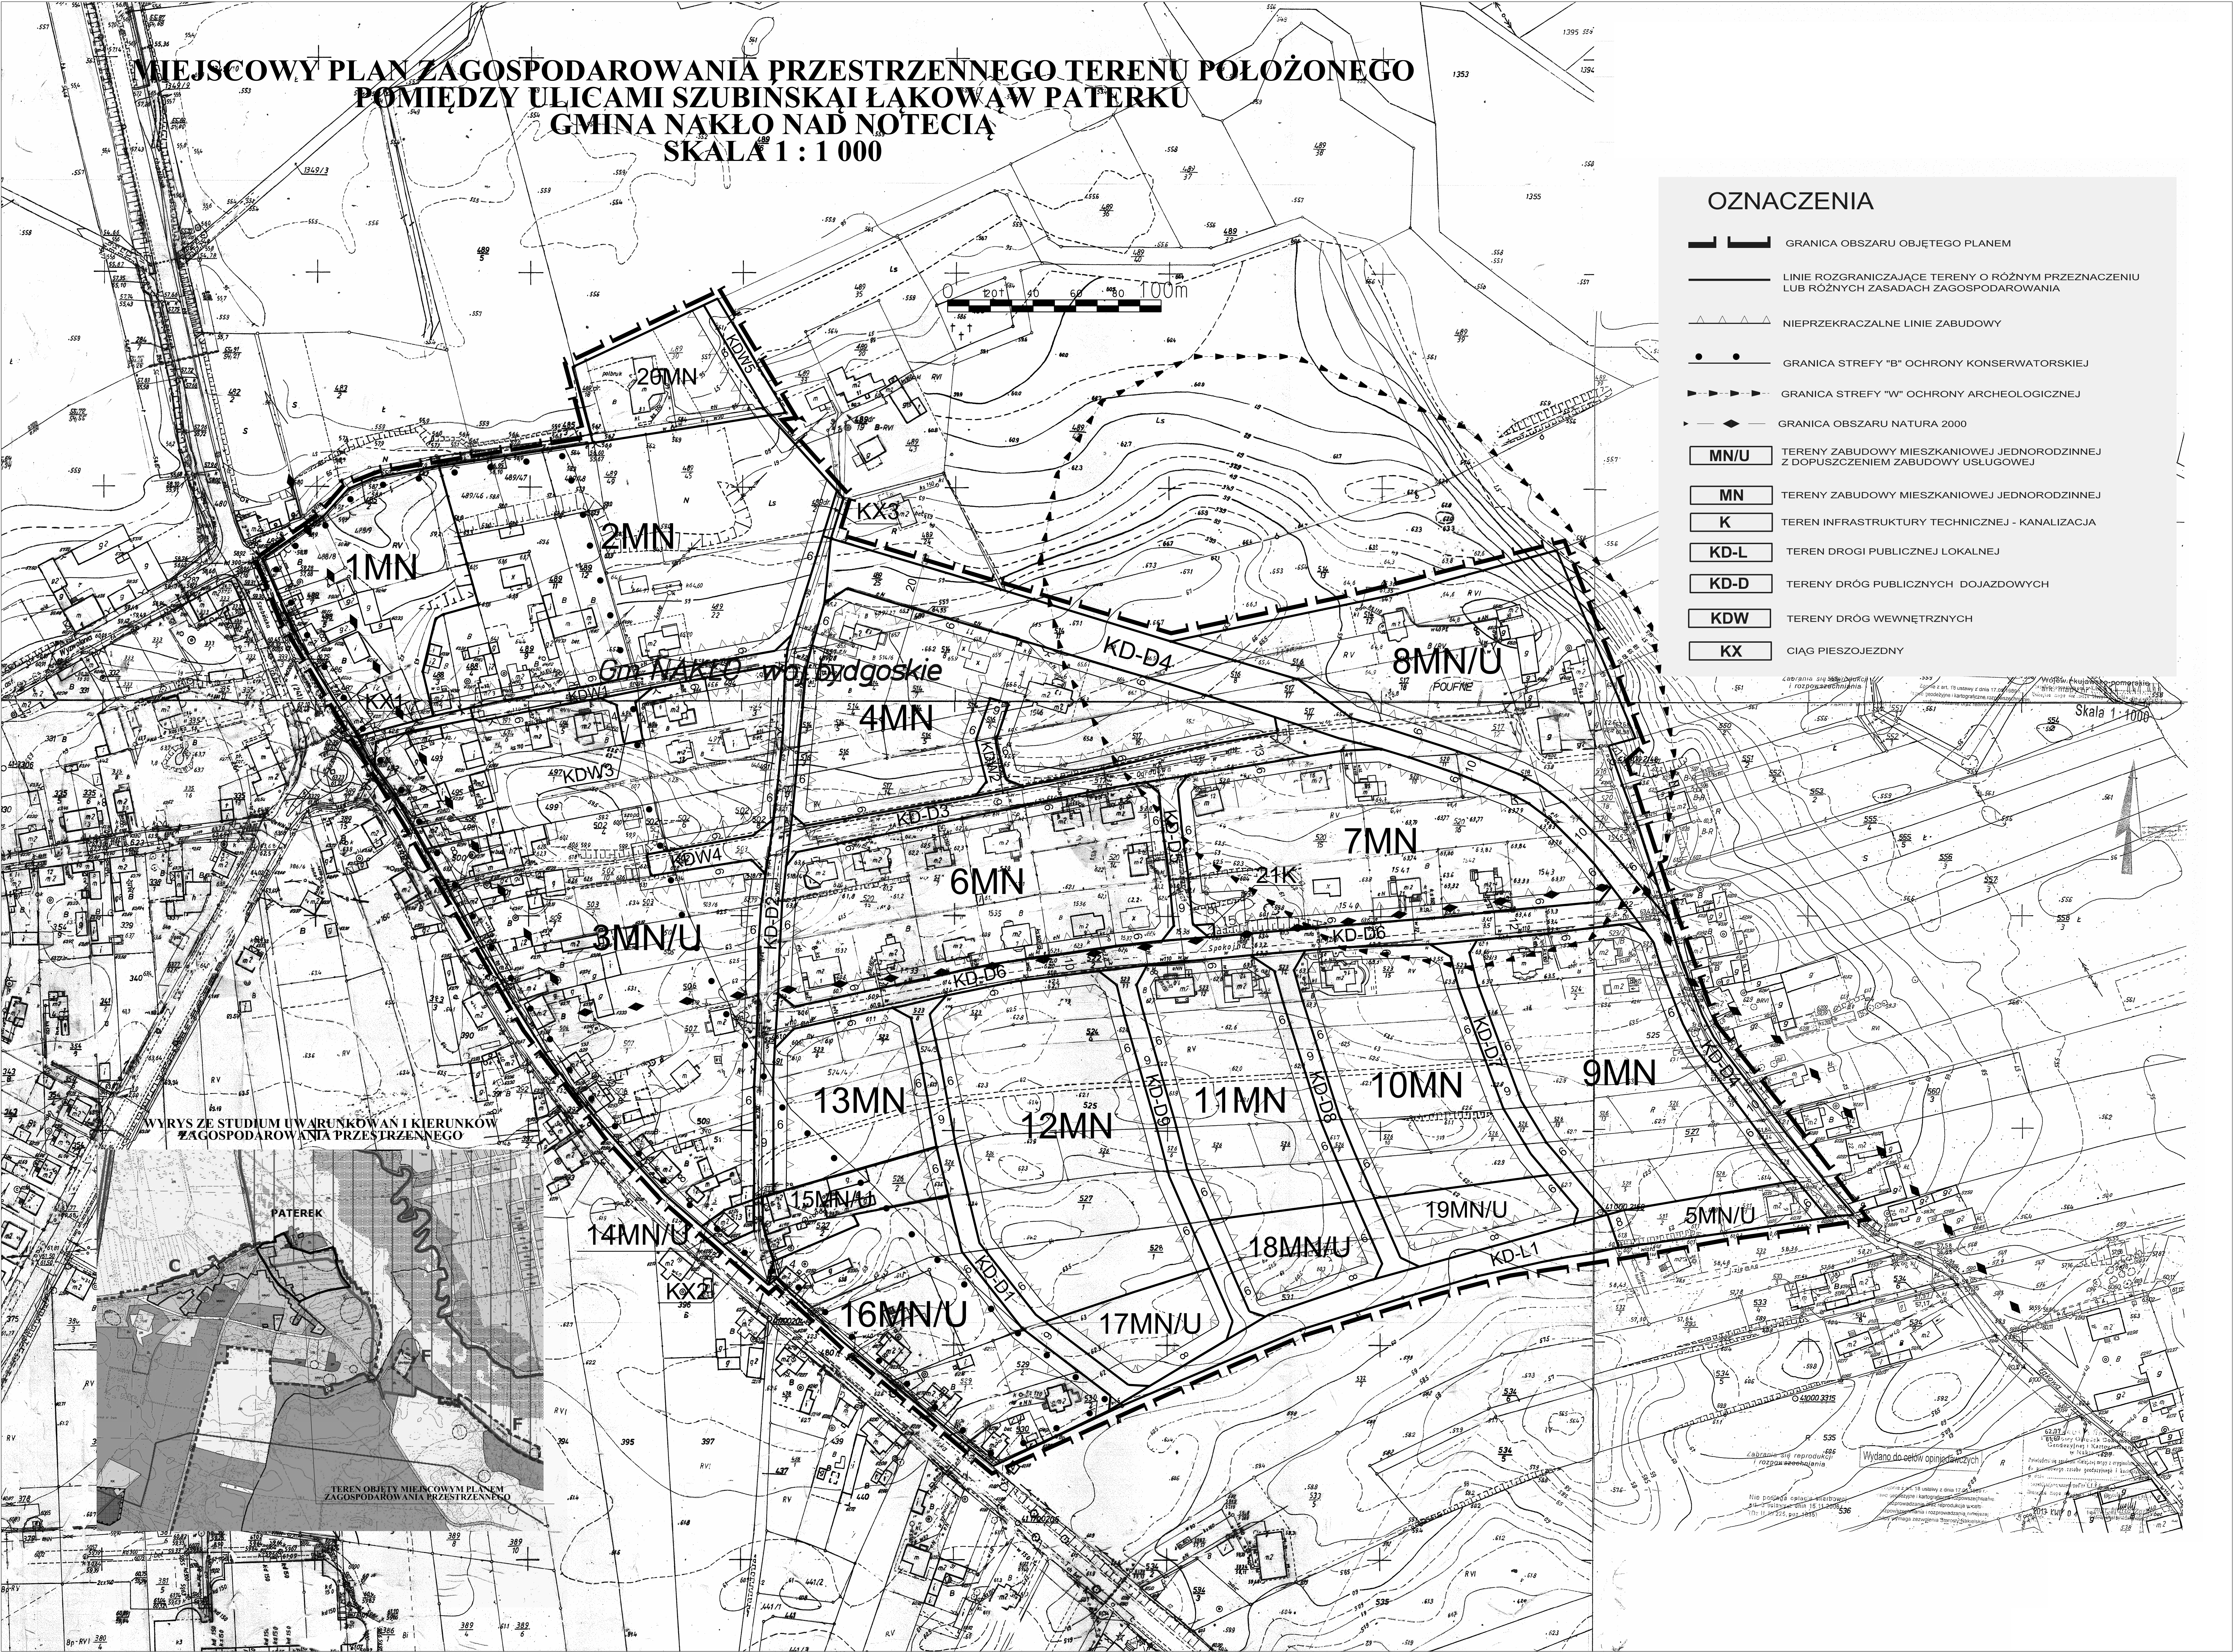

Załącznik Nr 2 do Uchwały Nr XXIV/510/2016

Rady Miejskiej w Nakle nad Notecią

z dnia 25 sierpnia 2016 r.

**ROZSTRZYGNIECIE O SPOSOBIE ROZPATRZENIA UWAG DO PROJEKTU MIEJSCOWEGO
PLANU ZAGOSPODAROWANIA PRZESTRZENNEGO TERENU POŁOŻONEGO POMIĘDZY
ULICAMI SZUBIŃSKĄ I ŁĄKOWĄ W PATERKU**

Na podstawie art. 17 pkt 14 oraz z art. 20 ust. 1 ustawy z dnia 27 marca 2003r. o planowaniu i zagospodarowaniu przestrzennym (Dz. U. 2016r. poz. 778 z późn. zm.) przedkłada się Radzie Miejskiej w Nakle nad Notecią listę nieuwzględnionych uwag umieszczonych w poniższym wykazie.

Lp.	Treść uwag	Ustalenia projektu planu dla nieruchomości, której dotyczy uwaga	Uzasadnienie nieuwzględnienia uwagi	Zgłaszający uwagę z datą wpływu uwagi
1.	Uwaga dotycząca nie określania nieprzekraczalnej linii zabudowy od terenu drogi wewnętrznej oznaczonego na rysunku planu symbolem KDW3	KDW – teren drogi wewnętrznej	W miejscowym planie zagospodarowania przestrzennego określa się obowiązkowo nieprzekraczalne linie zabudowy. W projekcie przedmiotowego miejscowego planu zagospodarowania przestrzennego zmniejszono linię zabudowy z 6m na 4m od terenu oznaczonego na rysunku planu symbolem KDW3. Od strony południowej drogi KDW3 dopuszczono realizację zabudowy na granicy z drogą wewnętrzną.	Pan Tomasz Strugała, data wpływu uwagi 24.09.2015r.
2.	1)Uwaga dotyczy zmiany zapisu „... ogrodzenie terenu 8MN/U z ażurowych na pełne ...”,	MN/U – teren zabudowy mieszkaniowej jednorodzinnej z dopuszczeniem usług	Plan miejscowy w stosunku do dotychczas obowiązującego miejscowego planu zagospodarowania przestrzennego na odcinku przyległym do działek nr 518/2, 517/12 i 520/18 zawęził drogę publiczną do minimalnych parametrów szerokości w liniach rozgraniczających. Z uwagi na powyższe zastosowanie ogrodzeń pełnych wzdłuż drogi o szerokości 10m nie jest zasadne. Należy podkreślić, że wymóg stosowania ogrodzeń ażurowych zastosowany	Pan Artur Lemański, data wpływu uwagi 21.09.2015r.

			jest dla całości terenu objętego planem.	
	1) Uwaga dotyczy zmiany na terenie 8MN/U minimalnej powierzchni biologicznie czynnej z 50% na 20%	MN/U – teren zabudowy mieszkaniowej jednorodzinnej z dopuszczeniem usług	W związku z art. 20 ustawy z dnia 27 marca 2003r. o planowaniu i zagospodarowaniu przestrzennym ustalenia miejscowego planu zagospodarowania przestrzennego muszą być zgodne z ustaleniem studium uwarunkowań i kierunków zagospodarowania przestrzennego gminy Nakło nad Notecią. Przedmiotowy teren przeznaczony jest w studium uwarunkowań i kierunków zagospodarowania przestrzennego gminy Nakło nad Notecią na teren zabudowy mieszkaniowej jednorodzinnej i usług, dla którego obowiązuje minimum 50% powierzchni terenu biologicznie czynnego w granicach działki budowlanej.	Pan Artur Lemański, data wpływu uwagi 21.09.2015r.
	2) Uwaga dotyczy zmiany nieprzekraczalnej linii zabudowy na terenie 8MN/U z 6m na 3m.	MN/U – teren zabudowy mieszkaniowej jednorodzinnej z dopuszczeniem usług	Zapisy miejscowego planu zagospodarowania przestrzennego muszą być zgodne z obowiązującymi przepisami odrębnymi. Zgodnie z ustawą z dnia 21 marca 1985r. o drogach publicznych obiekty budowlane przy drogach publicznych powinny być usytuowane w odległości minimum 6m do drogi publicznej.	Pan Artur Lemański, data wpływu uwagi 14.09.2015r.
3.	Uwaga dotyczy „...zamiana części działki nr 518/2 na przyległe działki 520/18, 520/17 część 517/9, które są nieużytkami	MN/U – teren zabudowy mieszkaniowej jednorodzinnej z dopuszczeniem usług	Uwaga w części dotyczącej zamiany części działki nr 518/2 na przyległe działki 520/18, 520/17 część 517/9 jest bezprzedmiotowa. Zapisy miejscowego planu zagospodarowania	Pan Artur Robert Lemański, data wpływu uwagi 18.05.2016r.

	należącymi do Gminy Nakło n Not. W przeciwnym razie nie zgadzam się na planowaną drogę przez moją działką nr 518/12...”		przestrzennego nie odnoszą się do prawa własności. W części dotyczącej nie wrażeń zgody na projektowaną drogę publiczną informujemy, że przedmiotowy plan miejscowy jest zmianą obowiązującego planu zagospodarowania przestrzennego uchwalonego uchwałą nr XLII/461/98 Rady Miejskiej w Nakle z dnia 29.01.1998r. W obecnie obowiązującym planie miejscowy przedmiotowa droga została wyznaczona przez tereny wskazane w uwadze. Projekt miejscowego planu zagospodarowania przestrzennego w liniach rozgraniczających drogi publicznej zmniejszył szerokość projektowanej drogi do najmniejszej wartości 10 m zgodnie z Rozporządzeniem Ministra Transportu i Gospodarki Morskiej z dnia 2 marca 1999r. w sprawie warunków technicznych, jakim powinny odpowiadać drogi publiczne i ich usytuowanie. Projektowana droga jest niezbędna dla zapewnienia prawidłowej obsługi komunikacyjnej.	
--	--	--	---	--

Załącznik Nr 3 do Uchwały Nr XXIV/510/2016

Rady Miejskiej w Nakle nad Notecią

z dnia 25 sierpnia 2016 r.

**rozstrzygnięcie o sposobie realizacji zapisanych w planie inwestycji z zakresu infrastruktury technicznej,
które należą do zadań własnych gminy oraz zasadach ich finansowania
DOTYCZY MIEJSCOWEGO PLANU ZAGOSPODAROWANIA PRZESTRZENNEGO
TERENU POŁOŻONEGO POMIĘDZY ULICAMI SZUBIŃSKĄ I ŁĄKOWĄ W PATERKU**

Na podstawie art. 20 ust. 1 ustawy z dnia 27 marca 2003r. o planowaniu i zagospodarowaniu przestrzennym (Dz. U. 2016r. poz. 778 z późn. zm.) Rada Miejska w Nakle nad Notecią określa następujący sposób realizacji i zasady finansowania inwestycji z zakresu infrastruktury technicznej, które zgodnie z ustawą z dnia 8 marca 1990r. o samorządzie gminnym należą do zadań własnych gminy i służą zaspokajaniu zbiorowych potrzeb mieszkańców.

1. Inwestycje z zakresu infrastruktury technicznej przewidziane do realizacji na podstawie planu stanowią:

- 1) **drogi publiczne wraz z uzbrojeniem podziemnym, urządzeniami infrastruktury technicznej, oświetleniem, ścieżkami rowerowymi, zielenią towarzyszącą i odpowiednim zabezpieczeniem technicznym zmniejszającym uciążliwość komunikacyjną w stosunku do innych funkcji w rozumieniu przepisów ochrony środowiska;** modernizacja istniejących zjazdów oraz budowa nowych połączeń komunikacyjnych z terenu objętego planem miejscowym, realizacja dróg dojazdowych publicznych, prace związane z utrzymaniem i modernizacją terenu dróg publicznych zrealizowanych w liniach rozgraniczających tych dróg, perspektywiczna budowa oświetleń drogowych i realizacja małej architektury związanej z funkcją drogową;
- 2) **urządzenia elektroenergetyczne;** budowa linii kablowych nn dla obsługi projektowanych inwestycji, adaptacja istniejących linii elektroenergetycznych;
- 3) **sieci i urządzenia wodno – kanalizacyjne oraz gazowe;** utrzymanie istniejących i projektowanych sieci wodno – kanalizacyjnych oraz gazowych wraz z budową infrastruktury technicznej niezbędnej do wykonania projektowanych podłączy w przypadku realizacji projektowanych inwestycji budowlanych;
- 4) **sieć telekomunikacyjna;** podłączenie projektowanych obiektów budowlanych do istniejącej linii telekomunikacyjnej.

2. Sposób realizacji inwestycji:

- 1) Realizacja inwestycji z zakresu infrastruktury technicznej, które należą do zadań własnych gminy, zapisanych w miejscowym planie zagospodarowania przestrzennego terenu położonego pomiędzy ulicami Szubińską i Łąkową w Paterku, gmina Nakło nad Notecią odbywać się będzie zgodnie z założeniami określonymi w studium uwarunkowań i kierunków zagospodarowania przestrzennego miasta i gminy Nakło nad Notecią;
- 2) realizacja inwestycji z zakresu infrastruktury technicznej przebiegać będzie zgodnie z obowiązującymi przepisami i normami, w tym zakresie, m. in. z ustawą z dnia 29 stycznia 2004 r. Prawo zamówień publicznych (Dz. U. 2015 r. poz. 2164), ustawą z dnia 7 lipca 1994 r. Prawo budowlane (Dz.U. 2016 r. poz. 290), ustawą z dnia 21 marca 1985 r. o drogach publicznych (Dz. U. z 2015 r. poz. 460 z późn. zm.), ustawą z dnia 27 kwietnia 2001r. Prawo ochrony środowiska (Dz.U. 2016 poz. 672), Inwestycje w zakresie przesyłania i dystrybucji paliw i energii elektrycznej realizowane będą w sposób określony w art. 7 ustawy z dnia 10 kwietnia 1997 r. Prawo energetyczne (Dz.U. z 2012 r. poz. 1059, z późn. zm.); sposób realizacji inwestycji wynikał będzie z wykorzystania możliwych do zastosowania rozwiązań techniczno – technologicznych gwarantujących wysoką jakość wykonania inwestycji, dopuszcza się etapową realizację inwestycji.

3. Zasady finansowania:

Realizacja inwestycji drogowych, parkingów oraz z zakresu zieleni urządzonej publicznej będzie finansowana przez budżet gminy z dopuszczeniem porozumień finansowych zawartych z innymi podmiotami zgodnie z obowiązującymi przepisami, m. in. Ustawą z dnia 27 sierpnia 2009r. o finansach publicznych (Dz. U. z 2013 r. poz. 885 z późn. zm.) oraz z Ustawą z dnia 16 grudnia 2005 r. o finansowaniu infrastruktury transportu lądowego (Dz. U. z 2005 r. Nr 267, poz. 2251 z późn. zm.).

Finansowanie inwestycji infrastrukturalnych związanych z zaopatrzeniem terenu objętego planem w energię elektryczną i gaz, będzie realizowane ze środków finansowych przedsiębiorstwa posiadającego wymaganą koncesję oraz na podstawie umów z zainteresowanymi odbiorcami na warunkach określonych przez gestorów sieci.

Inwestycje z zakresu sieć telekomunikacyjnej będą realizowane ze środków finansowych przedsiębiorstwa oraz na podstawie umów z zainteresowanymi odbiorcami na warunkach określonych przez gestorów sieci.

Inwestycje z zakresu budowy sieci wodociągowej i kanalizacji finansowane będą na podstawie art. 15 ust. 1 ustawy z dnia 7 czerwca 2001 r. o zbiorowym zaopatrzeniu w wodę i zbiorowym odprowadzeniu ścieków (Dz. U. z 2015 r. poz. 139) ze środków budżetu gminy z dopuszczeniem porozumień finansowych