



DZIENNIK URZĘDOWY

WOJEWÓDZTWA KUJAWSKO-POMORSKIEGO

Bydgoszcz, dnia 9 listopada 2017 r.

Poz. 4330

UCHWAŁA NR RGK.0007.135.2017 RADY GMINY BIAŁE BŁOTA

z dnia 31 października 2017 r.

w sprawie miejscowego planu zagospodarowania przestrzennego dla inwestycji liniowej przebiegającej przez obręby: Murowaniec, Kruszyn Krajeński i Ciele w gminie Białe Błota.

Na podstawie art. 20 ust. 1 ustawy z dnia 27 marca 2003 r. o planowaniu i zagospodarowaniu przestrzennym (Dz. U. z 2017 r. poz. 1073, ze zm: z 2017 r. poz. 1566) oraz art. 18 ust. 2 pkt 5 ustawy z dnia 8 marca 1990r. o samorządzie gminnym (Dz. U. z 2017 r. poz. 1875) uchwala się co następuje:

Rozdział 1. Przepisy ogólne

§ 1.1. Po stwierdzeniu, że plan miejscowy nie narusza ustaleń studium uwarunkowań i kierunków zagospodarowania przestrzennego Gminy Białe Błota uchwalonego uchwałą nr RGK.0007.56.2016 Rady Gminy Białe Błota z dnia 23 maja 2016 r. uchwala się miejscowy plan zagospodarowania przestrzennego dla inwestycji liniowej przebiegającej przez obręby: Murowaniec, Kruszyn Krajeński i Ciele w gminie Białe Błota, zwany dalej planem.

2. Integralną część uchwały stanowi:

- 1) rysunek planu w skali 1:2000, jako załącznik nr 1 do uchwały,
- 2) rozstrzygnięcie o sposobie rozpatrzenia uwag do projektu planu, jako załącznik nr 2 do uchwały,
- 3) rozstrzygnięcie o sposobie realizacji zapisanych w planie inwestycji z zakresu infrastruktury technicznej, które należą do zadań własnych gminy oraz zasadach ich finansowania, jako załącznik nr 3 do uchwały.

§ 2.1. Uchwała ustanawia obowiązujące na terenach objętych planem przepisy prawa miejscowego dotyczące przeznaczenia i sposobu zagospodarowania poszczególnych terenów oraz określa konieczne dla osiągnięcia zamierzonych celów – nakazy i zakazy.

2. Przepisy prawne niniejszej uchwały nie mogą być stosowane wybiórczo oraz w oderwaniu od ustaleń rysunku stanowiącego załącznik do uchwały.

§ 3. W realizacji miejscowego planu, oprócz ustaleń przepisów zawartych

w niniejszej uchwale, mają zastosowanie przepisy szczególne wraz z aktami wykonawczymi i odrębnymi.

§ 4. Każdy teren wydzielony liniami rozgraniczającymi tereny o różnym przeznaczeniu lub różnych zasadach zagospodarowania określony jest symbolem, w którym litery oznaczają przeznaczenie poszczególnych terenów według oznaczeń legendy rysunku planu.

§ 5. Ilekroć w niniejszej uchwale jest mowa o:

- 1) **pasie technologicznym** – rozumie się przez to obszar objęty niniejszym planem, na którym dopuszcza się prowadzenie prac związanych z budową, przebudową, modernizacją, eksploatacją i rozbiórką linii elektroenergetycznej, w granicach którego zamyka się ponadnormatywne oddziaływanie tej linii;

- 2) **linii elektroenergetycznej 400 kV** – rozumie się przez to dwutorową, napowietrzną linię elektroenergetyczną o napięciu znamionowym 400 kV, stanowiącą inwestycję celu publicznego;
- 3) **osi linii elektroenergetycznej** – rozumie się przez to istniejącą oś linii elektroenergetycznej oraz projektowaną oś przebiegu trasy linii 400 kV.

§ 6. 1. Następujące oznaczenia graficzne, zawarte na rysunku planu, są obowiązującymi ustaleniami planu:

- 1) granica obszaru objętego planem,
- 2) linie rozgraniczające tereny o różnym przeznaczeniu lub różnych zasadach zagospodarowania,
- 3) symbole identyfikujące tereny o różnym przeznaczeniu lub różnych zasadach zagospodarowania;

2. Następujące oznaczenia graficzne, zawarte na rysunku planu, są elementami informacyjnymi, niebędącymi ustaleniami planu:

- 1) oś istniejącej i projektowanej linii elektroenergetycznej,
- 2) pas technologiczny.

Rozdział 2.

Ogólne ustalenia planu

§ 7. 1. Ustalenia ogólne obowiązują dla wszystkich terenów w granicach obszaru objętego planem, o ile ustalenia szczegółowe nie stanowią inaczej.

2. Przeznaczenie terenów:

- 1) w granicach obszaru objętego planem wyznacza się tereny:
 - a) infrastruktury technicznej – elektroenergetyka, o symbolu – **E**,
 - b) rolne, o symbolu – **R**,
 - c) lasów, o symbolu – **ZL**,
 - d) drogi publicznej ekspresowej o symbolu – **KD-S**,
 - e) dróg publicznych dojazdowych, o symbolu – **KD-D**,
- 2) obowiązuje zakaz lokalizacji funkcji i obiektów nie związanych z podstawowym przeznaczeniem terenu i jego obsługą, z wyłączeniem inwestycji celu publicznego z zakresu łączności publicznej, zgodnych z przepisami odrębnymi, z uwzględnieniem ustaleń szczegółowych.

3. Zasady ochrony i kształtowania ładu przestrzennego: zgodnie z ustaleniami szczegółowymi.

4. Zasady ochrony środowiska, przyrody i krajobrazu: obowiązuje zagospodarowanie terenu prowadzące do utrzymania i ochrony wartości przyrodniczych i różnorodności form krajobrazowych, zgodnie z przepisami odrębnymi.

5. Zasady kształtowania krajobrazu: zgodnie z ustaleniami szczegółowymi.

6. Zasady ochrony dziedzictwa kulturowego i zabytków, w tym krajobrazów kulturowych, oraz dóbr kultury współczesnej: w przypadku natrafienia podczas robót ziemnych lub budowlanych na obiekt, co do którego istnieje przypuszczenie, iż jest on zabytkiem należy zastosować się do przepisów o ochronie zabytków i opiece nad zabytkami.

7. Wymagania wynikające z potrzeb kształtowania przestrzeni publicznych: zgodnie z ustaleniami szczegółowymi.

8. Zasady kształtowania zabudowy oraz wskaźniki zagospodarowania terenów:

- 1) na obszarze objętym planem, obowiązują nieprzekraczalne ograniczenia wysokości zabudowy, określone w dokumentacji rejestracyjnej lotniska Bydgoszcz-Szwederowo zgodnie z przepisami odrębnymi,
- 2) wskaźniki zagospodarowania terenów zgodnie z ustaleniami szczegółowymi.

9. Granice i sposoby zagospodarowania terenów lub obiektów podlegających ochronie, na podstawie odrębnych przepisów, terenów górniczych, a także obszarów szczególnego zagrożenia powodzią, obszarów osuwania się mas ziemnych, krajobrazów priorytetowych określonych w audycie krajobrazowym oraz w planach zagospodarowania przestrzennego województwa: na obszarze objętym planem nie występują tereny podlegające ochronie.

10. Szczegółowe zasady i warunki scalania i podziału nieruchomości: nie ustala się.

11. Szczególne warunki zagospodarowania terenów oraz ograniczenia w ich użytkowaniu, w tym zakaz zabudowy: według ustaleń szczegółowych.

12. Zasady modernizacji, rozbudowy i budowy systemów komunikacji i infrastruktury technicznej:

- 1) obsługa komunikacyjna z istniejących i projektowanych dróg,
- 2) tereny w liniach rozgraniczających dróg przeznaczone są do ruchu i postoju pojazdów, ruchu pieszych, lokalizacji ścieżek rowerowych i urządzeń infrastruktury technicznej,
- 3) obowiązuje zakaz lokalizacji zabudowy niezwiązanej z utrzymaniem i obsługą komunikacji,
- 4) dopuszcza się realizację infrastruktury technicznej związanej z podstawową funkcją terenu,
- 5) szczegółowe rozwiązania geometrii ulic i skrzyżowań (jezdnie, chodniki, ścieżki rowerowe, pasy postojowe) należy opracować w projektach budowlanych inwestycji,
- 6) dopuszcza się budowę, przebudowę i rozbiórkę istniejącej sieci infrastruktury technicznej zgodnie z obowiązującymi przepisami odrębnymi,
- 7) zasady obsługi w zakresie zaopatrzenia w wodę - nie dotyczy,
- 8) zasady obsługi w zakresie kanalizacji sanitarnej- nie dotyczy,
- 9) odprowadzanie wód opadowych:
 - a) odprowadzenie wód opadowych do gruntu zgodnie z przepisami odrębnymi,
 - b) z terenów komunikacji odprowadzenie wód opadowych do kanalizacji deszczowej: do czasu realizacji kanalizacji deszczowej dopuszcza się odprowadzenie wód opadowych do gruntu po uprzednim podczyszczeniu zgodnie z przepisami odrębnymi,
- 10) zasady obsługi w zakresie zaopatrzenia w gaz – nie dotyczy,
- 11) zasady obsługi w zakresie zaopatrzenia w energię ciepłą – nie dotyczy,
- 12) zasady obsługi w zakresie zaopatrzenia w energię elektryczną: zgodnie z przepisami odrębnymi,
- 13) zasady obsługi w zakresie telekomunikacji - nie dotyczy,
- 14) zasady obsługi w zakresie odpadów komunalnych – obowiązuje wywóz i utylizacja odpadów i nieczystości z obszaru planu na zorganizowane składowisko odpadów.

13. Sposób i termin tymczasowego zagospodarowania, urządzania i użytkowania terenów:

- 1) zabrania się wznoszenia tymczasowych obiektów budowlanych z wyłączeniem obiektów związanych z organizacją placu budowy,
- 2) do czasu realizacji ustaleń planu dopuszcza się użytkowanie terenów na dotychczas obowiązujących zasadach.

14. Wysokości stawek procentowych służących naliczeniu opłaty z tytułu wzrostu wartości nieruchomości:

- 1) na terenach przeznaczonych do realizacji celów publicznych – 0,1 %,
- 2) na terenach przeznaczonych do realizacji celów niepublicznych – 30 %.

Rozdział 3.

Ustalenia szczegółowe - zasady zagospodarowania obowiązujące na poszczególnych terenach

§ 8. Tereny oznaczone symbolami 1E, 2E, 3E, 4E, 5E, 6E i 7E przeznacza się na cel infrastruktury technicznej – elektroenergetyka:

- 1) ustala się lokalizację konstrukcji wsporczych linii elektroenergetycznej 400kV oraz obiektów i urządzeń związanych z infrastrukturą techniczną,
- 2) maksymalna wysokość konstrukcji wsporczych linii elektroenergetycznej 70m.

§ 9. Teren oznaczony symbolem **8E** przeznacza się na cel infrastruktury technicznej – elektroenergetyka: ustala się lokalizację konstrukcji wsporczych linii elektroenergetycznej oraz obiektów i urządzeń związanych z infrastrukturą techniczną.

§ 10. Tereny oznaczone symbolami **9R, 10R, 11R i 12R** przeznacza się na cel rolny:

- 1) obowiązują przepisy odrębne związane z prowadzeniem gospodarki rolnej,
- 2) obowiązuje zakaz realizacji hałd i nasypów oraz nasadzeń zieleni o wysokości przekraczającej 3m,
- 3) dopuszcza się lokalizację przewodów napowietrznej linii elektroenergetycznej.

§ 11. Teren oznaczony symbolem **13ZL** przeznacza się na cel lasów:

- 1) obowiązują przepisy odrębne związane z prowadzeniem gospodarki leśnej,
- 2) dopuszcza się lokalizację przewodów napowietrznych linii elektroenergetycznej.

§ 12. Teren oznaczony symbolem **KD-S1** przeznacza się na cel drogi publicznej ekspresowej; obowiązują następujące ustalenia:

- 1) obowiązuje zakaz lokalizacji budynków, budowli i urządzeń z wyłączeniem urządzeń infrastruktury technicznej, niezwiązanych z podstawowym przeznaczeniem terenu,
- 2) dopuszcza się lokalizację przewodów napowietrznych linii elektroenergetycznej,
- 3) parametry i wskaźniki kształtowania zagospodarowania terenu: szerokość w liniach rozgraniczających jak na rysunku planu.

§ 13. Tereny oznaczone symbolem **KD-D1 i KD-D2** przeznacza się na cel drogi publicznej dojazdowej; obowiązują następujące ustalenia:

- 1) dopuszcza się lokalizację obiektów budowlanych i urządzeń technicznych związanych z prowadzeniem, zabezpieczeniem i obsługą ruchu, a także urządzeń związanych z potrzebami zarządzania ruchem,
- 2) obowiązuje zakaz lokalizacji budynków, budowli i urządzeń z wyłączeniem urządzeń infrastruktury technicznej, niezwiązanych z podstawowym przeznaczeniem terenu,
- 3) dopuszcza się lokalizację przewodów napowietrznych linii elektroenergetycznej,
- 4) parametry i wskaźniki kształtowania zagospodarowania terenu: szerokość w liniach rozgraniczających jak na rysunku planu.

Rozdział 4. Przepisy końcowe

§ 14. Wykonanie uchwały powierza się Wójtowi Gminy Białe Błota.

§ 15. Uchwała podlega publikacji na stronie internetowej gminy oraz w Dzienniku Urzędowym Województwa Kujawsko – Pomorskiego.

§ 16. Uchwała wchodzi w życie po upływie 14 dni od daty jej ogłoszenia

w Dzienniku Urzędowym Województwa Kujawsko – Pomorskiego.


Wiceprzewodnicząca Rady
Gminy Białe Błota

Maria Wolsztyńska

**MIEJSCOWY PLAN ZAGOSPODAROWANIA
PRZESTRZENNEGO DLA INWESTYCJI LINIOWEJ
PRZEBIEGAJĄCEJ PRZECZ OBREBY: MUROWANIEC,
KRUSZYN KRAJENSKI I CIELE W GMINIE BIAŁE BŁOTA**
SKALA 1 : 2 000


ZAŁĄCZNIK NR 1
DO UCHWAŁY NR
RADY GMINY BIAŁE BŁOTA

PLAN SPORZĄDZIŁ WÓJT GMINY BIAŁE BŁOTA

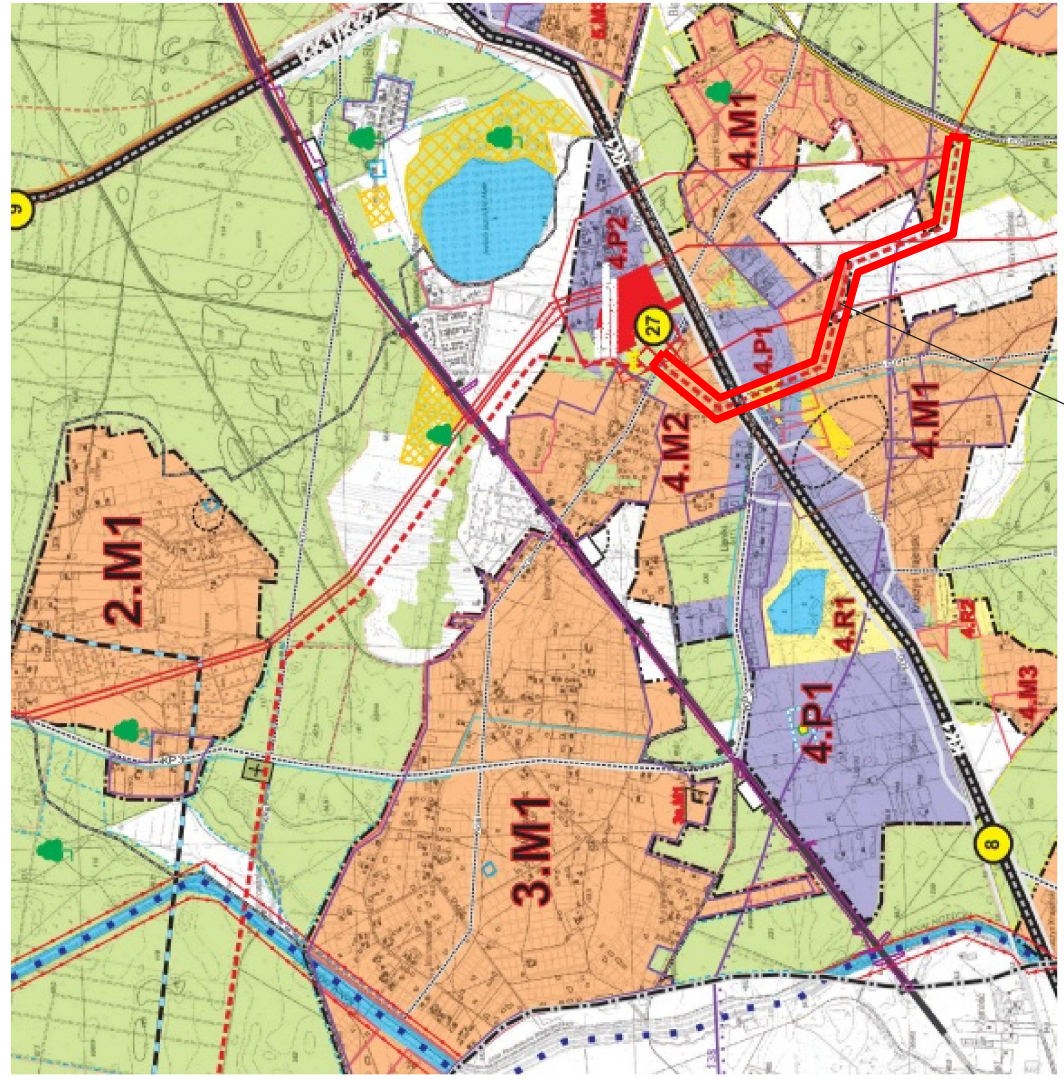WYRYS ZE STUDIUM UWARUNKOWAŃ I KIERUNKÓW
ZAGOSPODAROWANIA PRZESTRZENNEGO

OZNACZENIA

OZNACZENIA OBOWIĄZUJĄCE

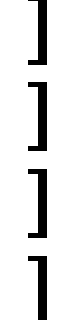

GRANICA OBSZARU OBJETEGO PLANEM



LINIE ROZGRANICZAJĄCE TERENY O RÓŻNYM PRZEZNACZENIU
LUB RÓŻNYCH ZASADACH ZAGOSPODAROWANIA



TERENY INFRASTRUKTURY TECHNICZNEJ - ELEKTROENERGETYKA



TERENY ROLNE



TERENY LASÓV



TERENY DRÓG PUBLICZNYCH DOJAZDOWYCH




TEREN DROGI PUBLICZNEJ EKSPRESOWEJ


POZNACZENIA INFROMACYJNE



Ś ISTNIEJACEJ I PROJEKTOWANEJ LINII ELEKTROENERGETYCZNEJ

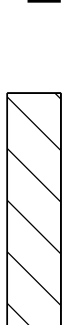

S TECHNOLOGICZNY

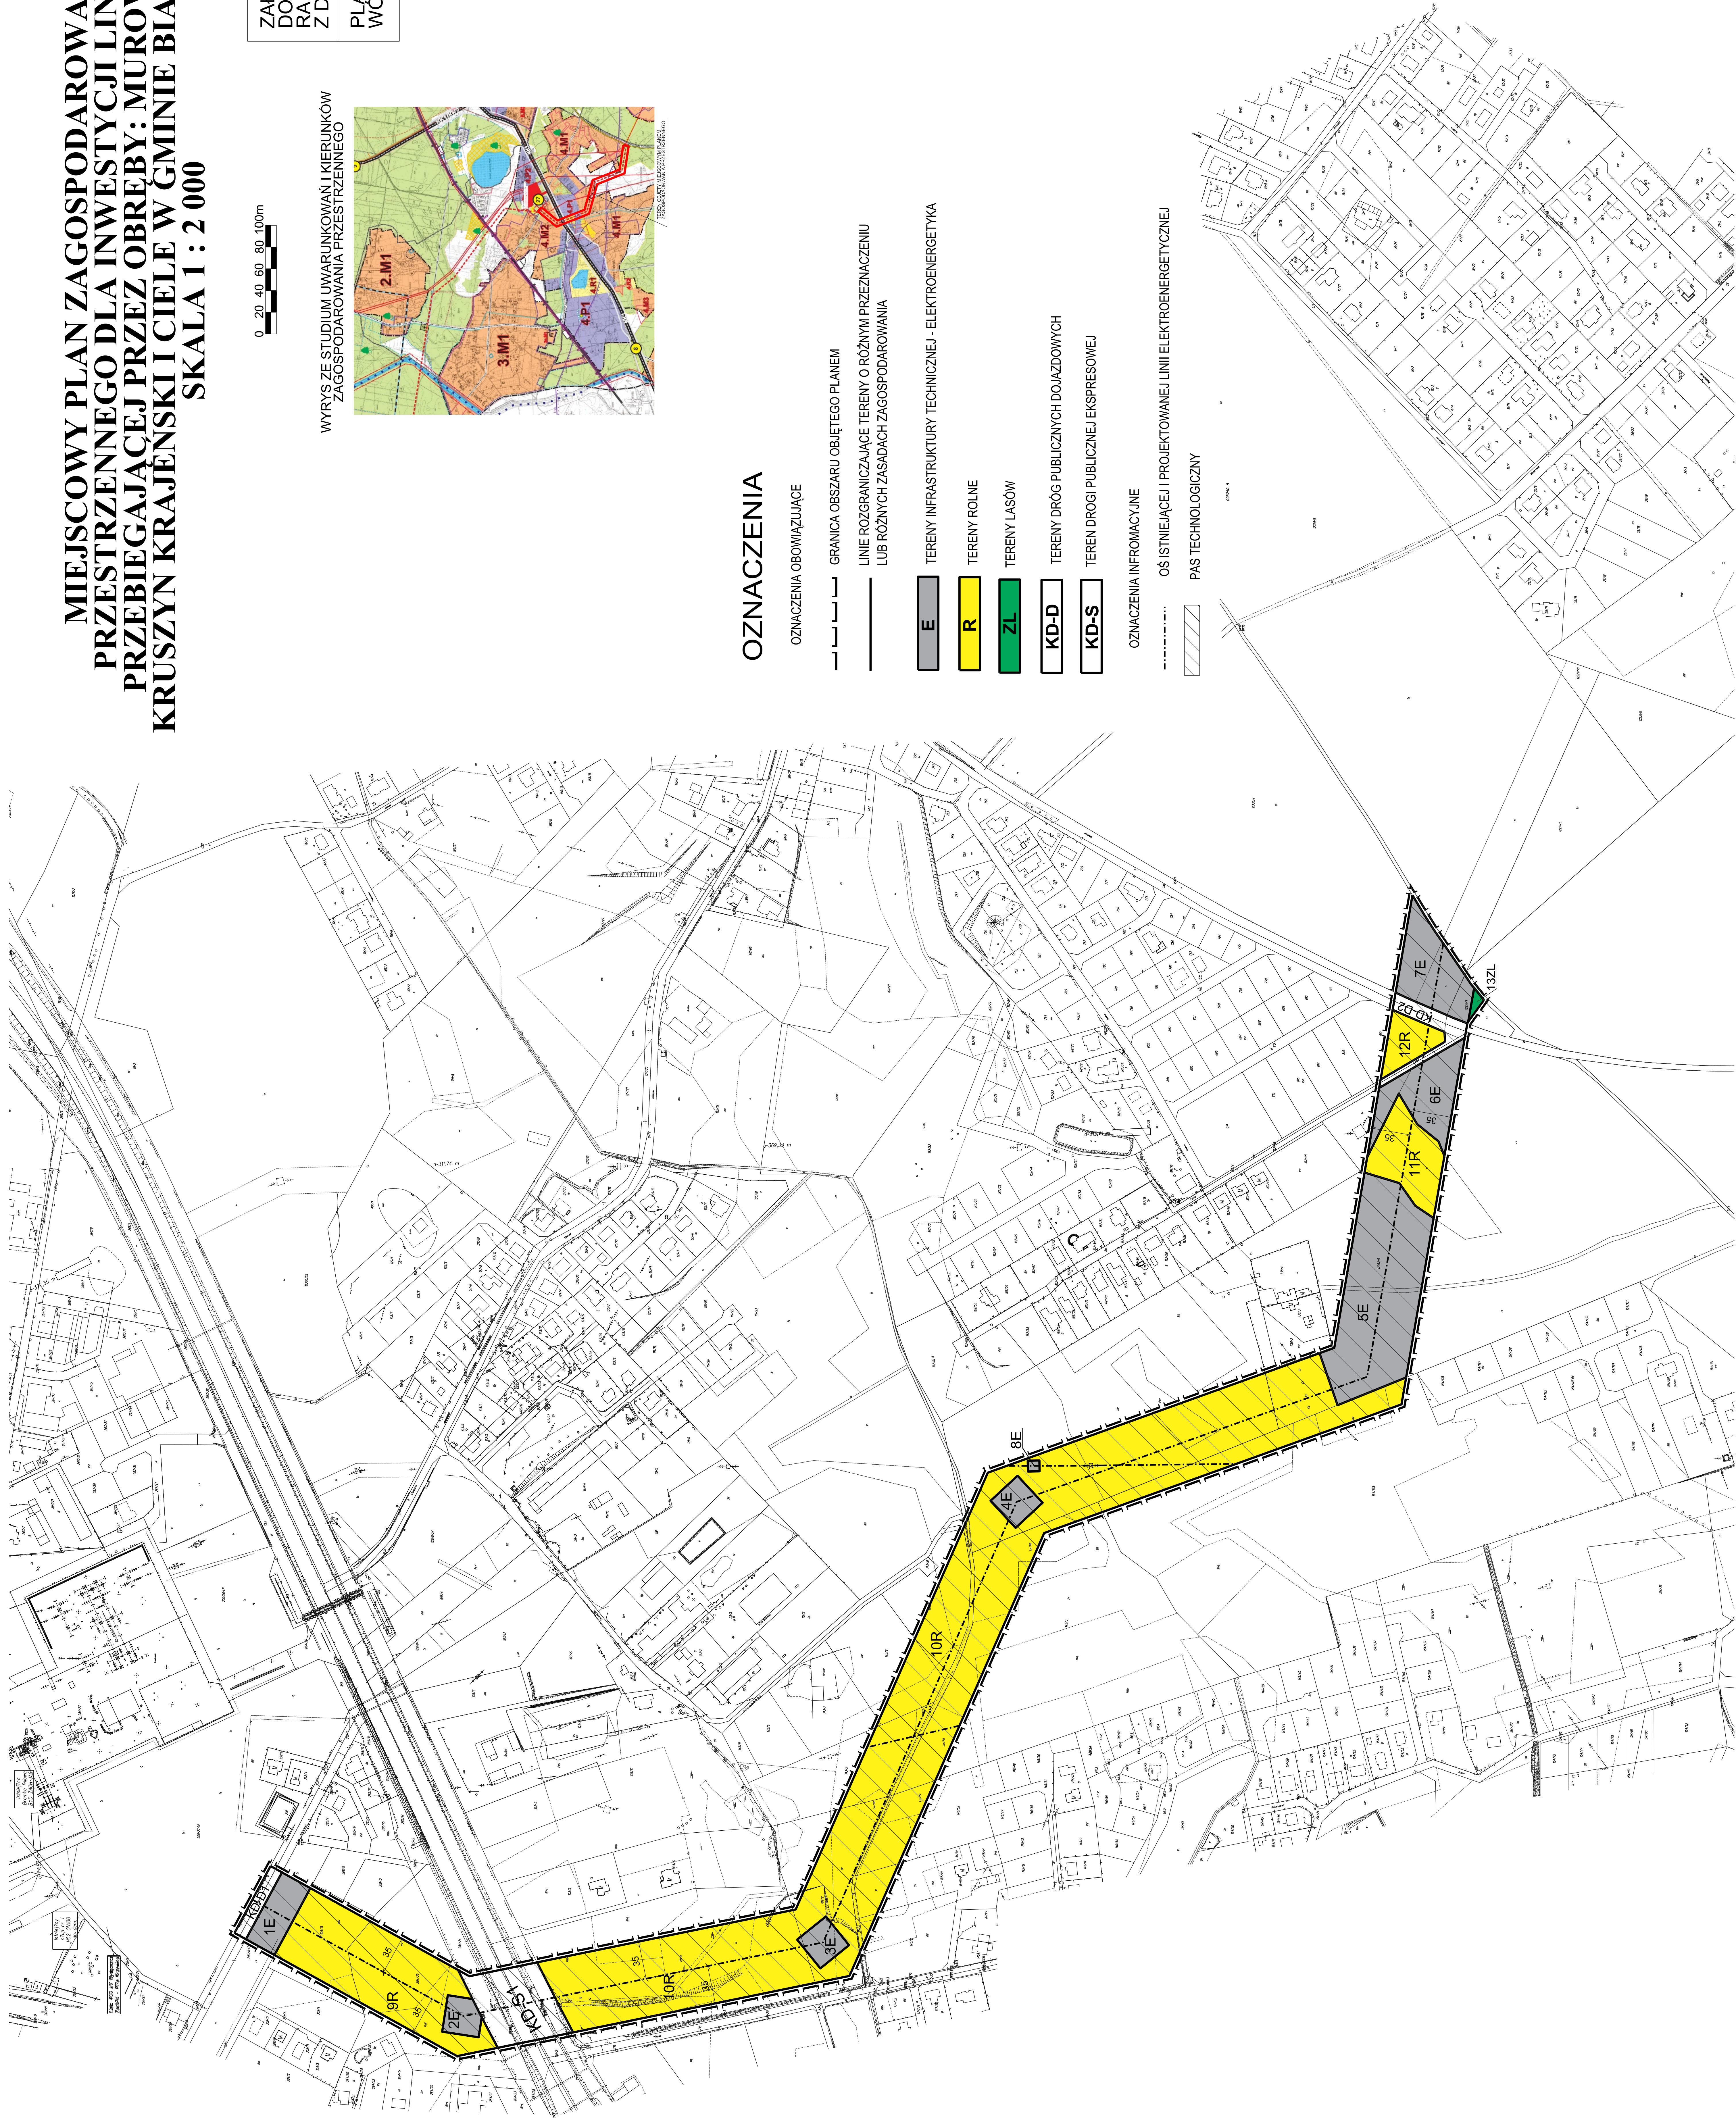

Załącznik Nr 2 do Uchwały Nr RGK.0007.135.2017

Rady Gminy Białe Błota

z dnia 31 października 2017 r.

**ROZSTRZYGNIECIE O SPOSOBIE ROZPATRZENIA UWAG DO PROJEKTU MIEJSCOWEGO
PLANU ZAGOSPODAROWANIA PRZESTRZENNEGO DLA INWESTYCJI LINIOWEJ
PRZEBIEGAJĄCEJ PRZEZ OBRĘBY: MUROWANIEC, KRUSZYN KRAJEŃSKI I CIELE
W GMINIE BIAŁE BŁOTA.**

Na podstawie art. 17 pkt 14 oraz z art. 20 ust. 1 ustawy z dnia 27 marca 2003r. o planowaniu i zagospodarowaniu przestrzennym (Dz. U. z 2017 r. poz. 1073 z późn. zm.) przedkłada się Radzie Gminy Białe Błota listę nieuwzględnionych uwag umieszczonych w poniższym wykazie.

Lp.	Treść uwag	Ustalenia projektu planu dla nieruchomości, której dotyczy uwaga	Uzasadnienie nieuwzględnienia uwagi	Zgłaszający uwagę z datą wpływu uwagi
	Brak nieuwzględnionych uwag do projektu przedmiotowego planu			

Załącznik Nr 3 do uchwały Nr RGK.0007.135.2017

Rady Gminy Białe Błota

z dnia 31 października 2017 r.

**ROZSTRZYGNIECIE O SPOSOBIE REALIZACJI ZAPISANYCH W PLANIE
INWESTYCJI Z ZAKRESU INFRASTRUKTURY TECHNICZNEJ, KTÓRE NALEŻĄ DO
ZADAŃ WŁASNYCH GMINY ORAZ ZASADACH ICH FINANSOWANIA**

**DOTYCZY MIEJSCOWEGO PLANU ZAGOSPODAROWANIA PRZESTRZENNEGO
DLA INWESTYCJI LINIOWEJ PRZEBIEGAJĄCEJ PRZEZ OBRĘBY: MUROWANIEC,
KRUSZYN KRAJEŃSKI I CIELE W GMINIE BIAŁE BŁOTA.**

Na podstawie art. 20 ust. 1 ustawy z dnia 27 marca 2003r. o planowaniu i zagospodarowaniu przestrzennym (Dz. U. z 2017 r. poz. 1073 z późn. zm.) Rada Gminy Białe Błota określa następujący sposób realizacji i zasady finansowania inwestycji z zakresu infrastruktury technicznej, które zgodnie z ustawą z dnia 8 marca 1990 r. o samorządzie gminnym należą do zadań własnych gminy i służą zaspokajaniu zbiorowych potrzeb mieszkańców.

1. Inwestycje z zakresu infrastruktury technicznej przewidziane do realizacji na podstawie planu stanowią:

- a) **drogi publiczne wraz z uzbrojeniem podziemnym, urządzeniami infrastruktury technicznej, oświetleniem, ścieżkami rowerowymi, zielenią towarzyszącą i odpowiednim zabezpieczeniem technicznym zmniejszającym uciążliwość komunikacyjną w stosunku do innych funkcji w rozumieniu przepisów ochrony środowiska;** modernizacja istniejących zjazdów oraz budowa nowych połączeń komunikacyjnych z terenu objętego planem miejscowym, realizacja dróg dojazdowych publicznych, prace związane z utrzymaniem i modernizacją terenu dróg publicznych oraz parkingów zrealizowanych w liniach rozgraniczających tych dróg, perspektywiczna budowa oświetleń drogowych i realizacja małej architektury związanej z funkcją drogową,
- b) **urządzenia elektroenergetyczne;** budowa linii kablowych nn dla obsługi projektowanych inwestycji oraz utrzymanie istniejących linii elektroenergetycznych,
- c) **sieci i urządzenia wodno – kanalizacyjne oraz gazowe;** utrzymanie istniejących i projektowanych sieci wodno – kanalizacyjnych oraz gazowych wraz z budową infrastruktury technicznej niezbędnej do wykonania projektowanych podłączy w przypadku realizacji projektowanych inwestycji budowlanych,
- d) **sieć telekomunikacyjna;** podłączenie projektowanych obiektów budowlanych do istniejącej linii telekomunikacyjnej.

2. Sposób realizacji inwestycji:

- a) realizacja inwestycji z zakresu infrastruktury technicznej, które należą do zadań własnych gminy, zapisanych w miejscowym planie zagospodarowania przestrzennego dla inwestycji liniowej przebiegającej przez obręby: Murowaniec, Kruszyn Krajeński i Ciele w gminie Białe Błota, odbywać się będzie zgodnie z założeniami określonymi w studium uwarunkowań i kierunków zagospodarowania przestrzennego gminy Białe Błota.
- b) realizacja inwestycji z zakresu infrastruktury technicznej przebiegać będzie zgodnie z obowiązującymi przepisami i normami, w tym zakresie, m. in. z ustawą z dnia 29 stycznia 2004 r. Prawo zamówień publicznych (Dz. U. z 2017 r. poz. 1579), ustawą z dnia 7 lipca 1994 r. Prawo budowlane (Dz. U. z 2017 r. poz. 1332 z późn. zm.), ustawą z dnia 21 marca

1985 r. o drogach publicznych (Dz. U. z 2016 r. poz. 1440 z późn. zm.), ustawą z dnia 27 kwietnia 2001r. Prawo ochrony środowiska (Dz.U. 2017r. poz. 519 z późn. zm.). Inwestycje w zakresie przesyłania i dystrybucji paliw i energii elektrycznej realizowane będą w sposób określony w art. 7 ustawy z dnia 10 kwietnia 1997 r. Prawo energetyczne (Dz. U. z 2017r. poz. 220 z późn. zm.); sposób realizacji inwestycji wynikał będzie z wykorzystania możliwych do zastosowania rozwiązań techniczno – technologicznych gwarantujących wysoką jakość wykonania inwestycji, dopuszcza się etapową realizację inwestycji.

3. Zasady finansowania:

Realizacja inwestycji drogowych, parkingów oraz z zakresu zieleni urządzonej publicznej będzie finansowana przez budżet gminy z dopuszczeniem porozumień finansowych zawartych z innymi podmiotami zgodnie z obowiązującymi przepisami, m. in. Ustawą z dnia 27 sierpnia 2009r. o finansach publicznych (Dz. U. 2016 r. poz. 1870, z późn. zm.) oraz z Ustawą z dnia 16 grudnia 2005 r. o finansowaniu infrastruktury transportu lądowego (Dz. U. z 2005 r. Nr 267, poz. 2251 z późn. zm.).

Finansowanie inwestycji infrastrukturalnych związanych z zaopatrzeniem terenu objętego planem w energię elektryczną i gaz, będzie realizowane ze środków finansowych przedsiębiorstwa posiadającego wymaganą koncesję oraz na podstawie umów z zainteresowanymi odbiorcami na warunkach określonych przez gestorów sieci.

Inwestycje z zakresu sieci telekomunikacyjnej będą realizowane ze środków finansowych przedsiębiorstwa oraz na podstawie umów z zainteresowanymi odbiorcami na warunkach określonych przez gestorów sieci.

Inwestycje z zakresu budowy sieci wodociągowej i kanalizacji finansowane będą na podstawie art. 15 ust. 1 ustawy z dnia 7 czerwca 2001 r. o zbiorowym zaopatrzeniu w wodę i zbiorowym odprowadzeniu ścieków (Dz. U. z 2017 r. poz. 328 z późn. zm.) ze środków budżetu gminy z dopuszczeniem porozumień finansowych zawartych z innymi podmiotami.